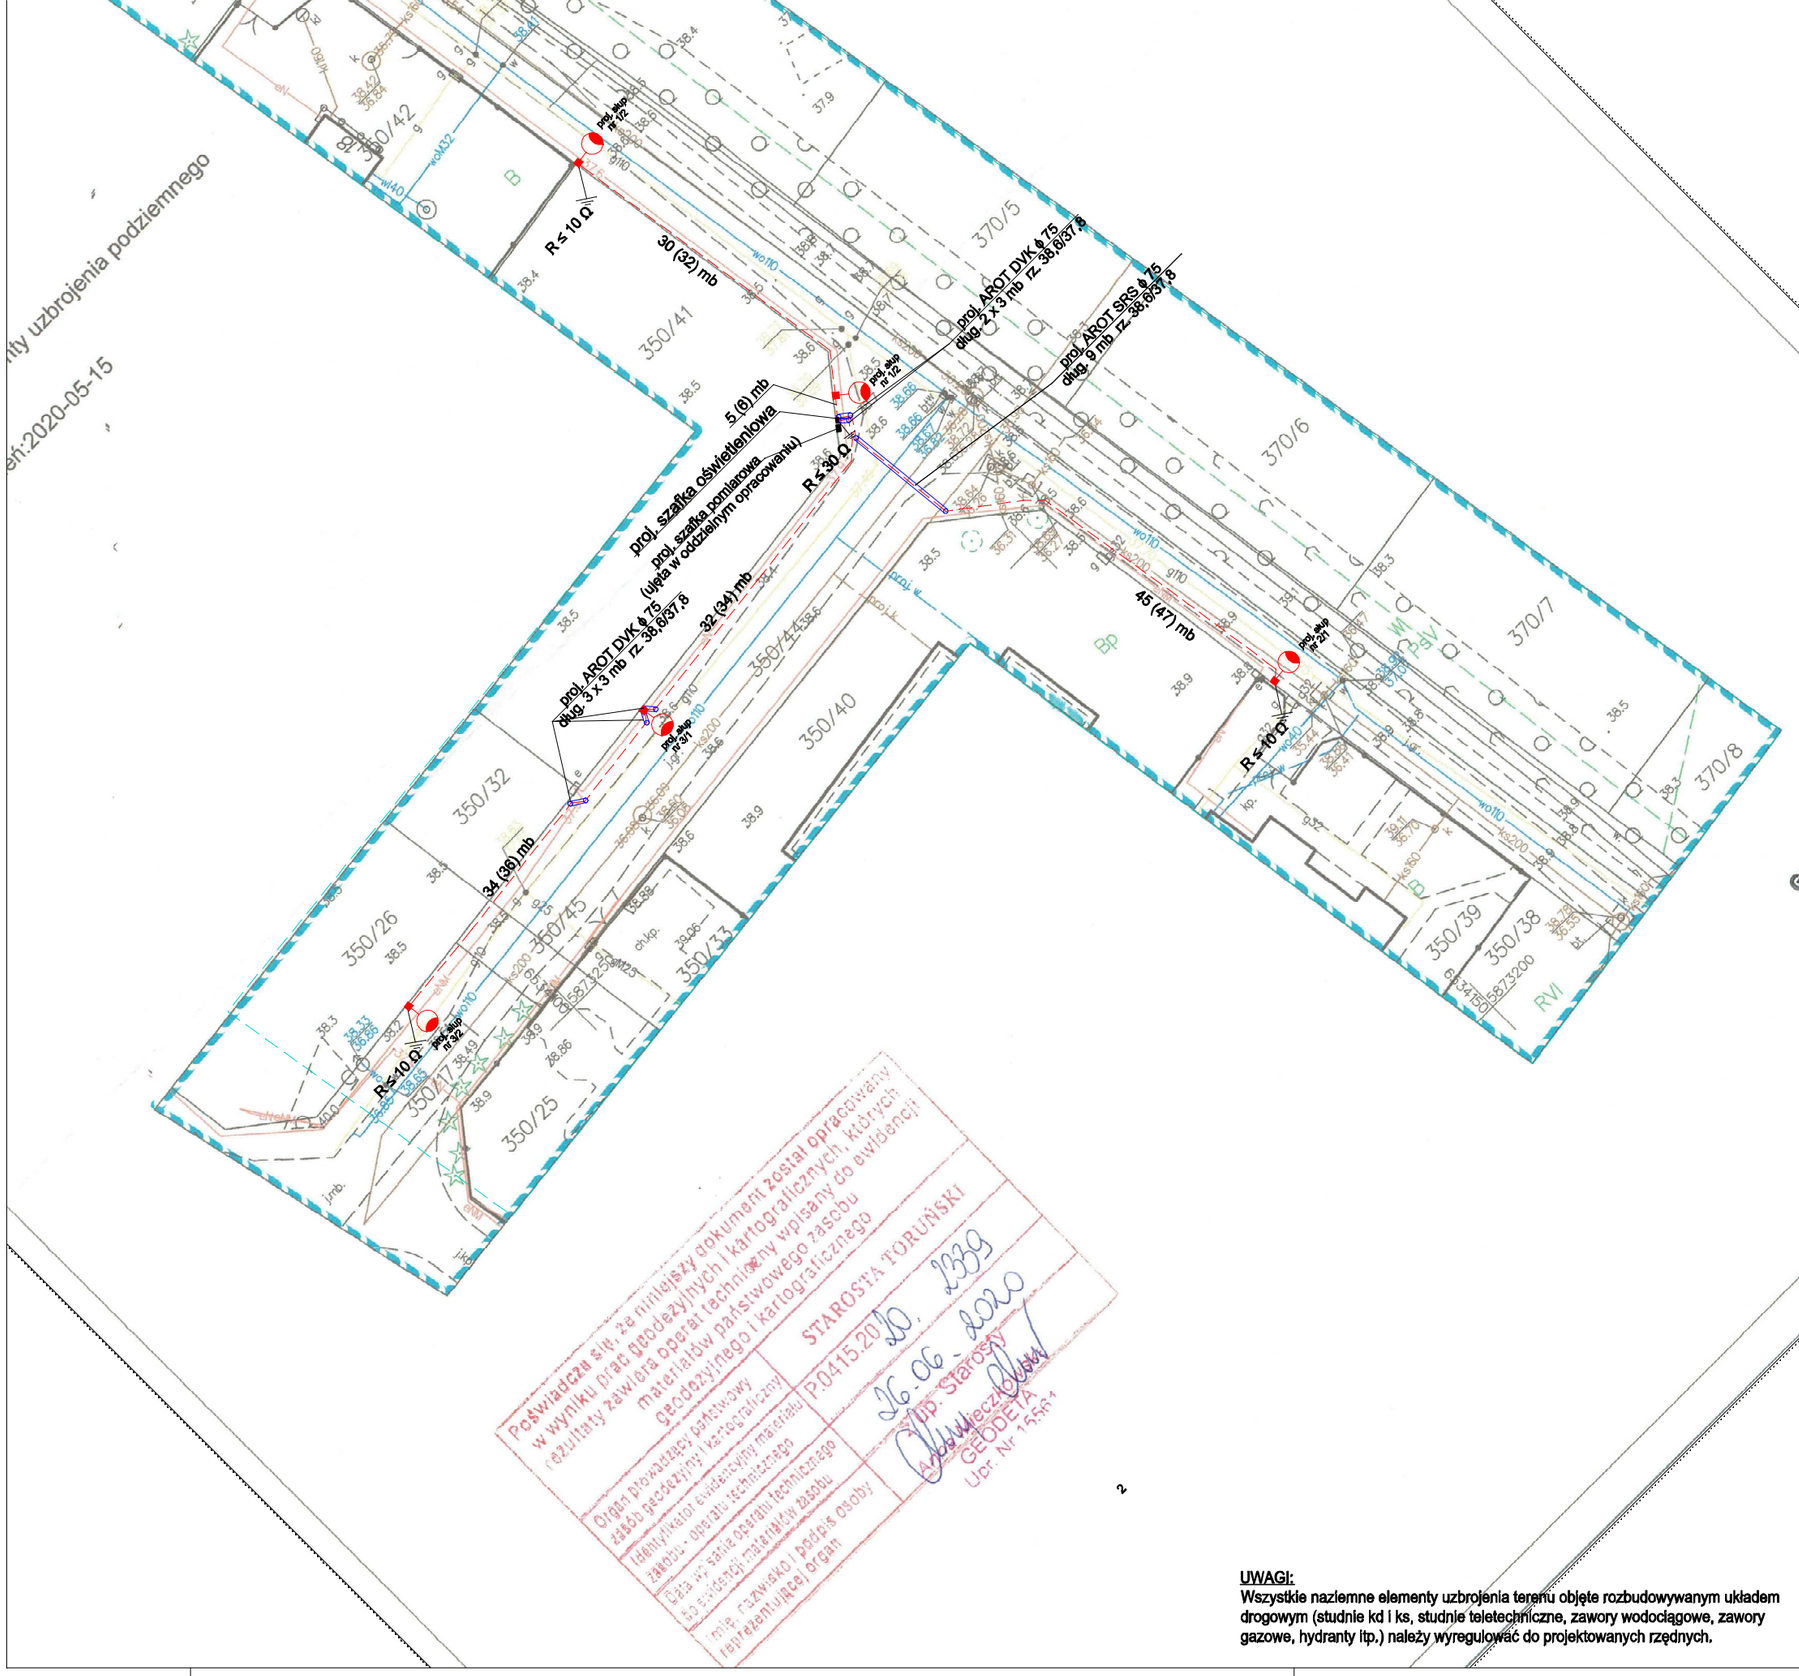

LEGENDA :

- proj. kabel YKY 5 x 4 mm łącznej dług. 141 (149) mb (uwzględniony wskaźnik 1,04)
- proj. kabel YKY 5 x 6 mm dług. 5 (6) mb (uwzględniony wskaźnik 1,04)
- rura ochronna AROT
- proj. słup typu SO 6/4
- proj. oprawa oświetleniowa typu LED 30W

Poświadcza się, że niniejszy dokument został opracowany w wyniku prac geodezyjnych i kartograficznych, których rezultaty zawiera operat techniczny wpisany do ewidencji materiałów państwowego zasobu geodezyjnego i kartograficznego

Organ prowadzący państwowy zasób geodezyjny i kartograficzny	STAROSTA TORUŃSKI
Identyfikator ewidencyjny materiału zasobu - operatu technicznego	P.0415.2010.2020
Data wpisania operatu technicznego do ewidencji materiałów zasobu	16.06.2020
Imię, nazwisko i podpis osoby reprezentującej organ	Z-ca Starosty Agnieszka Wawrzeczkowska GEODETA Upr. Nr 15561

UWAGI:
Wszystkie naziemne elementy uzbrojenia terenu objęte rozbudowywanym układem drogowym (studnie kd i ks, studnie teletechniczne, zawory wodociągowe, zawory gazowe, hydranty itp.) należy wyregulować do projektowanych rzędnych.

Jednostka projektowa:	**AKROID Andrzej Kurda** ul. Sanocka 1, 87-100 Toruń tel. 602 253 770		
Nazwa inwestycji:	**Przebudowa dróg gminnych Gminy Wielka Nieszawka - ul. Złota - Wierzbowa w Wielkiej Nieszawce**		
Inwestor:	**Gmina Wielka Nieszawka** ul. Toruńska 12 87-165 Cierpice		
Lokalizacja:	województwo: kujawsko-pomorskie, powiat: toruński, miejscowość: Wielka Nieszawka, j. ewid.: 041508_2, obr.: 0005 Wielka Nieszawka dz. nr: 350/17, 350/45, 350/44, 356		
Branża:	Drogowa		
Projektant:	mgr inż. Andrzej Kurda uprawnienia budowlane do projektowania i kierowania robotami budowlanymi bez ograniczeń w specjalności drogowej nr upr. KUP/0041/PWOD/11		
Sprawdzający:	mgr inż. Tomasz Pior uprawnienia budowlane do projektowania i kierowania robotami budowlanymi bez ograniczeń w specjalności drogowej nr upr. ZAP/0196/PWBD/16		
Branża:	Elektroenergetyczna		
Projektant:	Tadeusz Lipiński W spec. instalacyjno-inżynieryjnej w zakresie instalacji elektrycznych nr upr. UAN-IV/8346/119/TO/88		
Sprawdzający:	inż. Jan Kaszubski uprawnienia budowlane do projektowania instalacji elektrycznych w specjalności inst.-inż nr upr. 629/66		
Stadium:	Projekt budowlany		
Nazwa rysunku:	Plan sytuacyjny		
data: 13.05.2020	skala: 1:500	numer rysunku: 2	