



proj. szafka pomiarowa

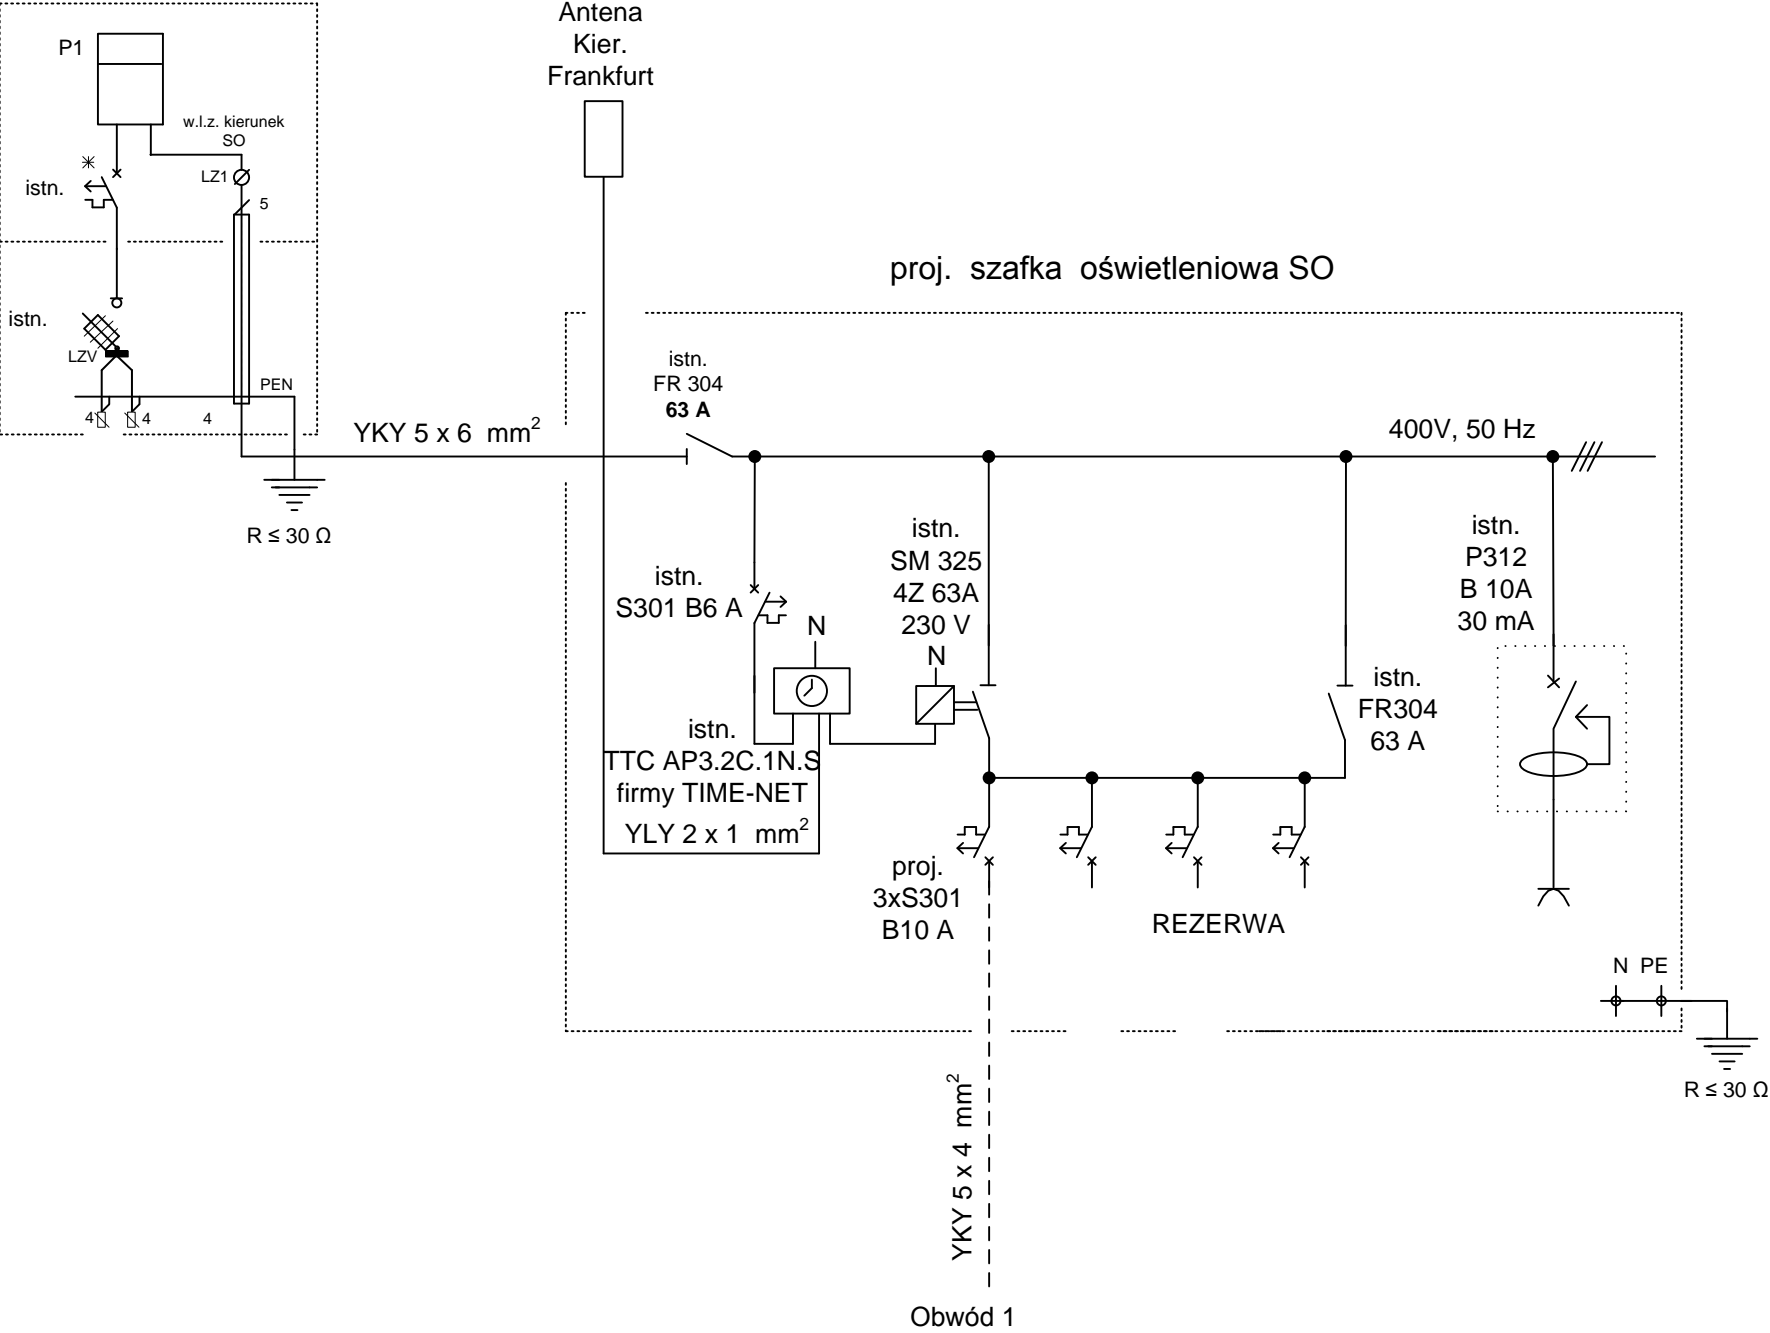

Jednostka projektowa:	AKROID Andrzej Kurda ul. Sanocka 1, 87-100 Toruń tel. 602 253 770			
Nazwa inwestycji:	Przebudowa dróg gminnych Gminy Wielka Nieszawka - ul. Gajowa w Małej Nieszawce			
Inwestor:	Gmina Wielka Nieszawka ul. Toruńska 12 87-185 Cierpice			
Lokalizacja:	województwo: kujawsko-pomorskie, powiat: toruński, miejscowość: Wielka Nieszawka, j. ewid.: 041508_2, obr.: 0005 Wielka Nieszawka dz. nr: 350/17, 350/45, 350/44, 356			
Branża:	Drogowa			
Projektant:	mgr inż. Andrzej Kurda uprawnienia budowlane do projektowania i kierowania robotami budowlanymi bez ograniczeń w specjalności drogowej nr upr. KUP/0041/PWOD/11			
Sprawdzający:	mgr inż. Tomasz Pior uprawnienia budowlane do projektowania i kierowania robotami budowlanymi bez ograniczeń w specjalności drogowej nr upr. ZAP/D196/PWBD/16			
Branża:	Elektroenergetyczna			
Projektant:	Tadeusz Lipiński W spec. instalacyjno-inżynieryjnej w zakresie instalacji elektrycznych nr upr. UAN-IV/B346/119/TO/88			
Sprawdzający:	inż. Jan Kaszubski uprawnienia budowlane do projektowania instalacji elektrycznych w specjalności inst.-inż nr upr. 629/86			
Stadium:	Projekt budowlany			
Nazwa rysunku:	Schemat			
data:	13.05.2020	skala:	numer rysunku:	2