

ZAŁĄCZNIK NR 1
DO UCHWAŁY NR
RADY GMINY WIELKA NIESZAWKA
Z DNIA

ORGAN SPORZĄDZAJĄCY :
WÓJT GMINY WIELKA NIESZAWKA

MIEJSCOWY PLAN ZAGOSPODAROWANIA PRZESTRZENNEGO GMINY WIELKA NIESZAWKA (OBRĘB EWIDENCYJNY WIELKA NIESZAWKA DZIAŁKI O NUMERACH 84/15 I 88/6).

LEGENDA OZNACZENIA OBOWIĄZUJĄCE

- GRANICA OBSZARU OBJĘTEGO PLANEM
- LINIE ROZGRANICZAJĄCE TERENY O RÓŻNYM PRZEZNACZENIU LUB RÓŻNYCH ZASADACH ZAGOSPODAROWANIA
- MAKSYMALNE NIEPRZEKRACZALNE LINIE ZABUDOWY
- WYMIARY

SYMBOLE IDENTYFIKUJĄCE TERENY O RÓŻNYM PRZEZNACZENIU LUB RÓŻNYCH ZASADACH ZAGOSPODAROWANIA

- MN TERENY ZABUDOWY MIESZKANIOWEJ JEDNORODZINNEJ
- KDD TERENY KOMUNIKACJI - DROGA PUBLICZNA KLASY DOJAZDOWEJ
- KDW TERENY KOMUNIKACJI - DROGA WEWNĘTRZNA
- MN/U TERENY ZABUDOWY MIESZKANIOWEJ JEDNORODZINNEJ ORAZ USŁUG

OZNACZENIA INFORMACYJNE


- LINIE PODZIAŁU NA DZIAŁKI BUDOWLANE (ORIENTACYJNE)



WYRYS ZE STUDIUM UWARUNKOWAŃ I KIERUNKÓW ZAGOSPODAROWANIA PRZESTRZENNEGO GMINY WIELKA NIESZAWKA UCHWAŁA NR XIV / 82 / 00 RADY GMINY WIELKA NIESZAWKA Z DNIA 28 lutego 2000 r.

skala 1:25 000

GRANICA OBSZARU OBJĘTEGO PLANEM

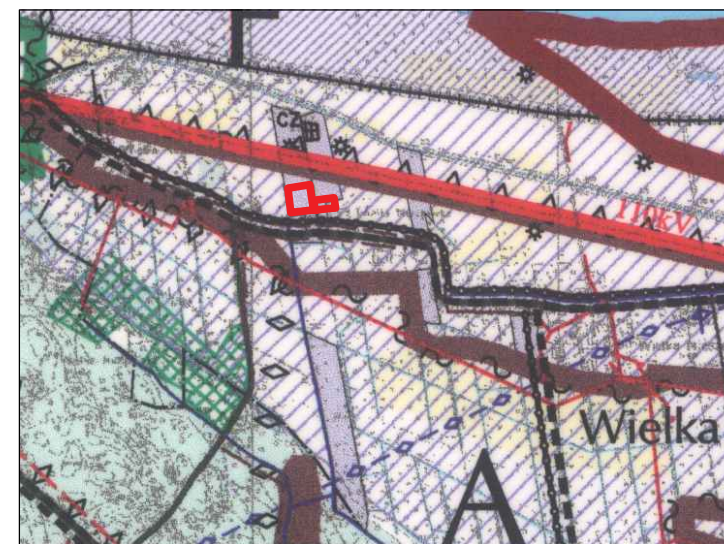

92/15