

-Projekt-

UCHWAŁA NR
RADY GMINY WIELKA NIESZAWKA
z dnia

**w sprawie przystąpienia do sporządzenia miejscowego planu zagospodarowania
przestrzennego gminy Wielka Nieszawka dla terenu położonego w
obrębie ewidencyjnym Mała Nieszawka działka o numerze 463/4.**

Na podstawie art. 18 ust. 2 pkt 5 ustawy z dnia 8 marca 1990 r. o samorządzie gminnym (Dz. U. z 2023 r. poz. 40) art. 14 ust. 1 ustawy z dnia 27 marca 2003 r. o planowaniu i zagospodarowaniu przestrzennym (Dz. U. 2022 r. poz. 503 ze zm.)¹ uchwała się, co następuje:

§ 1. 1. Przystąpić do sporządzenia miejscowego planu zagospodarowania przestrzennego gminy Wielka Nieszawka dla terenu położonego w obrębie ewidencyjnym Mała Nieszawka działka o numerze 463/4.

2. Plan, o którym mowa w ust. 1 stanowi zmianę części:

miejscowego planu zagospodarowania przestrzennego Gminy Wielka Nieszawka (wsie Mała Nieszawka, Wielka Nieszawka, Cierpice), (uchwała nr XVIII/96/04 Rady Gminy Wielka Nieszawka z dnia 20 sierpnia 2004 r., Dz. Urz. Kuj.-Pom. Nr 102 poz. 1761 z dnia 29 września 2004 r.)

§ 2. Granicę obszaru objętego projektem planu, o którym mowa w § 1, przedstawiono na załączniku graficznym, stanowiącym załącznik nr 1 do niniejszej uchwały.

§ 3. Wykonanie uchwały powierza się Wójtowi Gminy Wielka Nieszawka.

§ 4. Uchwała wchodzi w życie z dniem podjęcia.

WÓJT
Krzysztof Czarniecki

¹ Zmiany tekstu jednolitego wymienionej ustawy zostały ogłoszone w Dz. U. z 2022 r., poz. 1846, poz. 2185 i poz. 2747

[Signature]
Urząd Gminy Wielka Nieszawka
ul. Piłsudskiego 10
83-200 Nieszawka
tel. 18 26 18 189

Uzasadnienie
Do Uchwały Nr.....
Rady Gminy Wielka Nieszawka
z dnia.....

O przystąpieniu do opracowania miejscowego planu zagospodarowania przestrzennego zgodnie z art. 14 ust. 1 ustawy z dnia 27 marca 2003 r. o planowaniu i zagospodarowaniu przestrzennym, rozstrzyga Rada Gminy w drodze uchwały. Uchwała Rady Gminy Wielka Nieszawka o przystąpieniu do sporządzenia miejscowego planu zagospodarowania przestrzennego gminy Wielka Nieszawka (obręb ewidencyjny Mała Nieszawka działka o numerze 217) rozpocznie tryb formalno – prawny sporządzania planu stosownie do zapisów ustawy.

Zgodnie z art. 14 ust. 5 ustawy z dnia 27 marca 2003 r. o planowaniu i zagospodarowaniu przestrzennym (Dz. U. z 2022 r. poz. 503, 1846, 2185, 2747) przeprowadzono analizę zasadności przystąpienia do sporządzenia miejscowego planu zagospodarowania przestrzennego i stopnia zgodności przewidywanych rozwiązań z ustaleniami studium dla ww. obszaru. Ustalono również, że planowane przeznaczenie terenu nie narusza ustaleń studium uwarunkowań i kierunków zagospodarowania przestrzennego gminy Wielka Nieszawka uchwalonego uchwałą Nr XIV/82/00 Rady Gminy Wielka Nieszawka z dnia 28 lutego 2000 r.

Na etapie sporządzania miejscowego planu zagospodarowania przestrzennego dla przedmiotowego terenu planuje się określenie zasad zagospodarowania terenu zabudowy wraz z obsługą komunikacyjną.

Sporządzanie miejscowych planów zagospodarowania przestrzennego należy do zadań własnych gminy.


WÓJT
mgr Krzysztof Czarniecki


Młodszy Referent
ds. Planowania Przestrzennego

mgr Dominika Makowska

Skala: 1:1 000

1
2
3
4

**Załącznik nr 1 do Uchwały Nr
Rady Gminy Wielka Nieszawka z dnia**

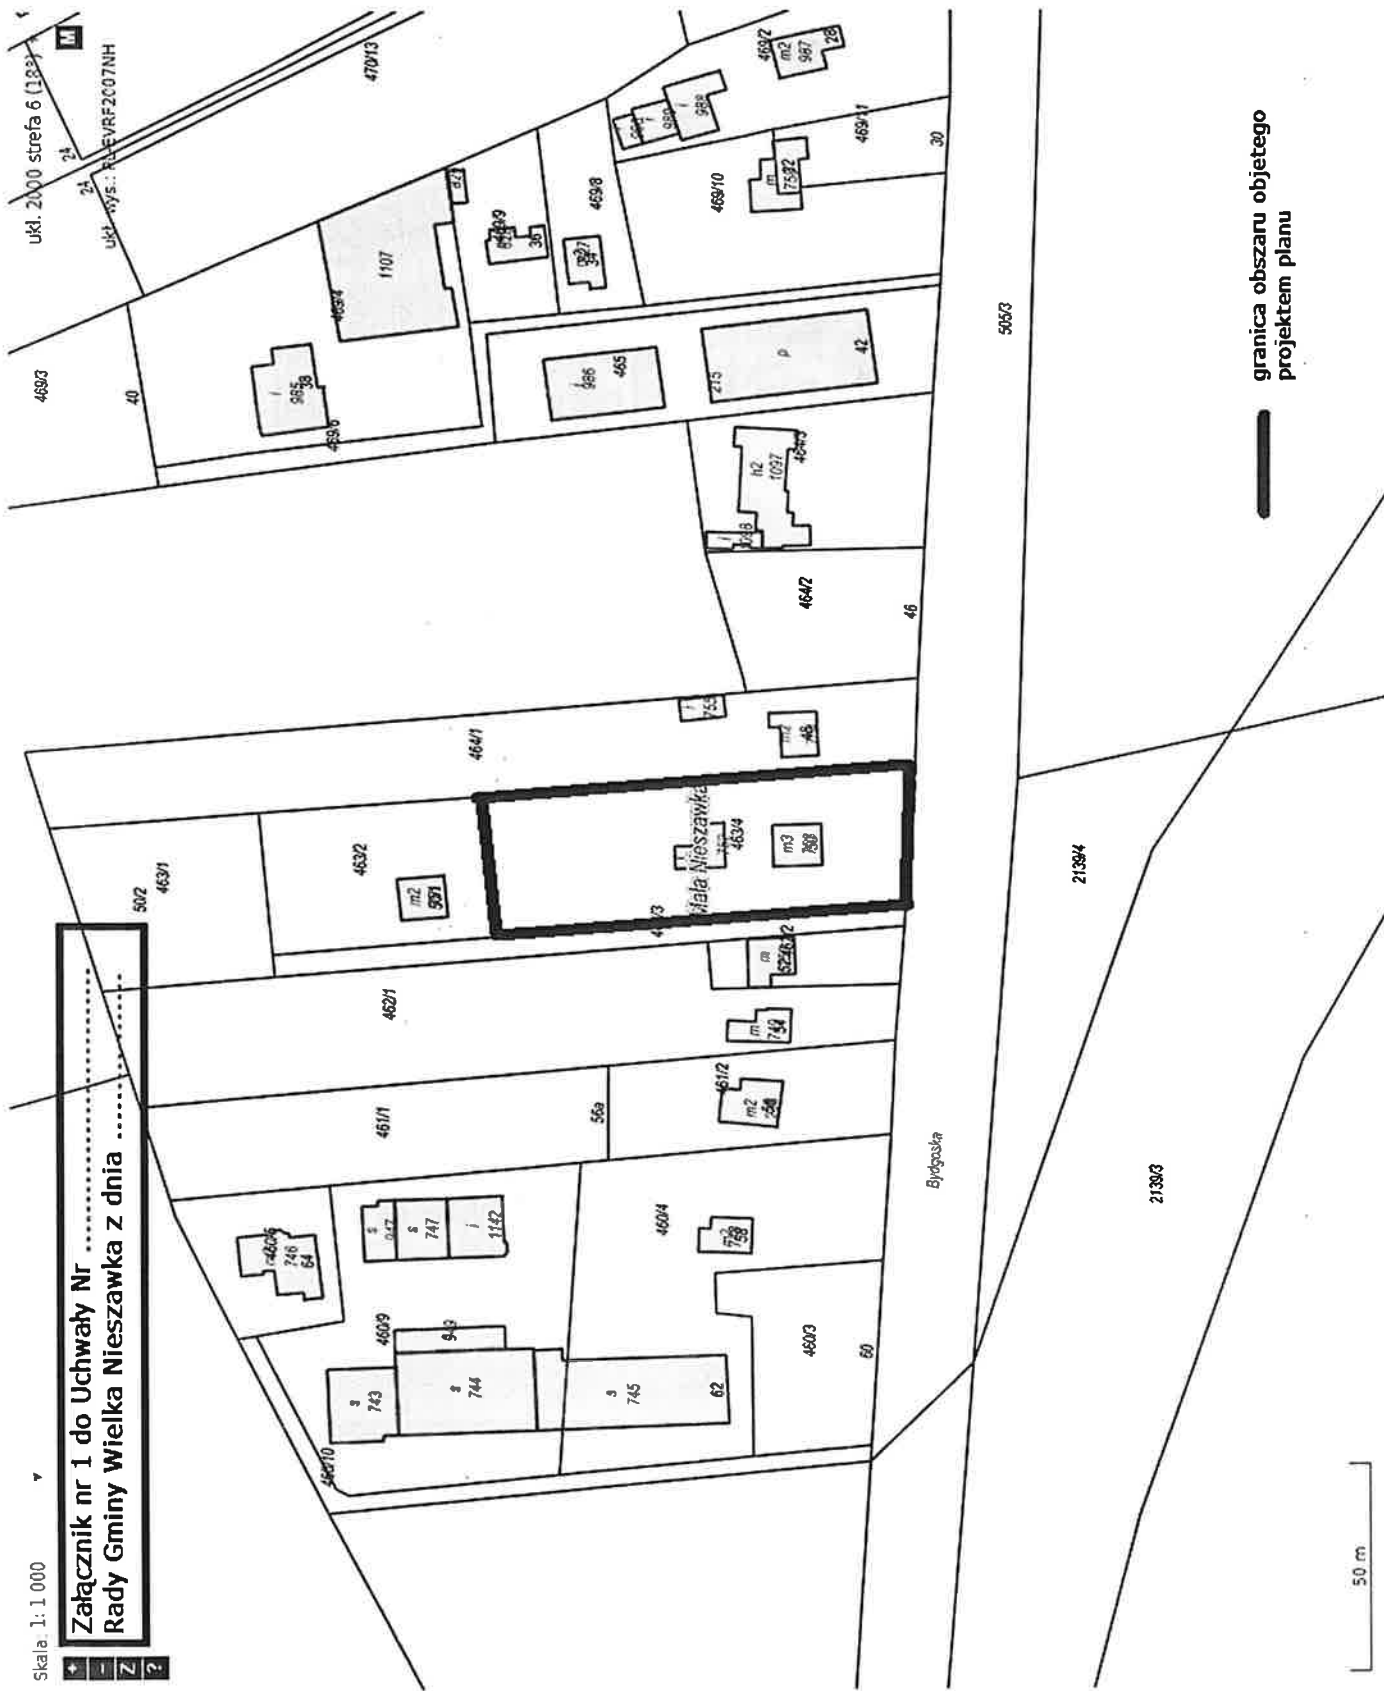

granica obszaru objętego projektem planu

50 m

