


Skala 1:1000

RADA GMINY
Wielka Nieszawka

PRZEWODNICZĄCA
RADA GMINY
Wioletta Szymańska

Załącznik nr 1 do Uchwały Nr LI/2023
Rady Gminy Wielka Nieszawka z dnia 28.03.2023 r.

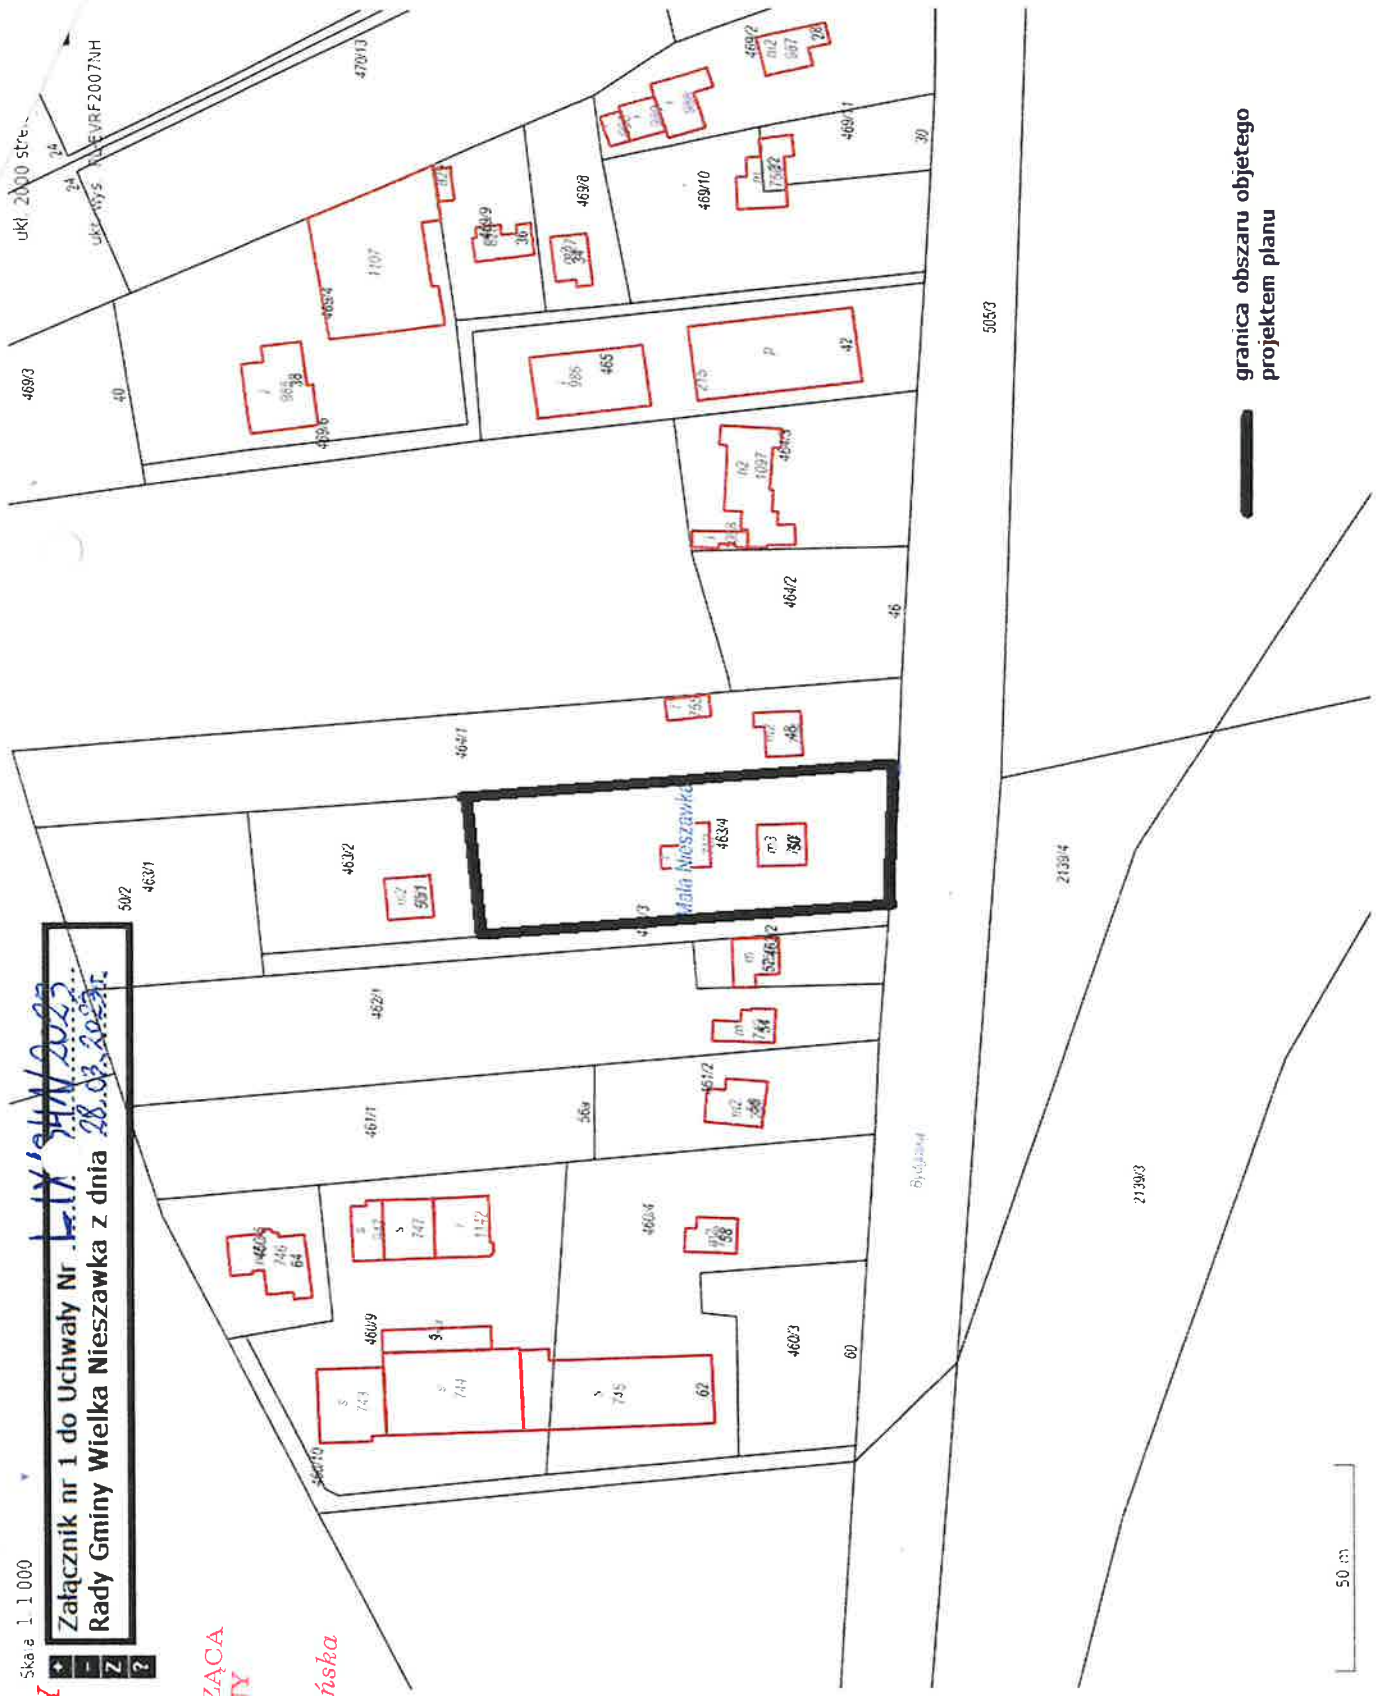

granica obszaru objętego projektem planu

