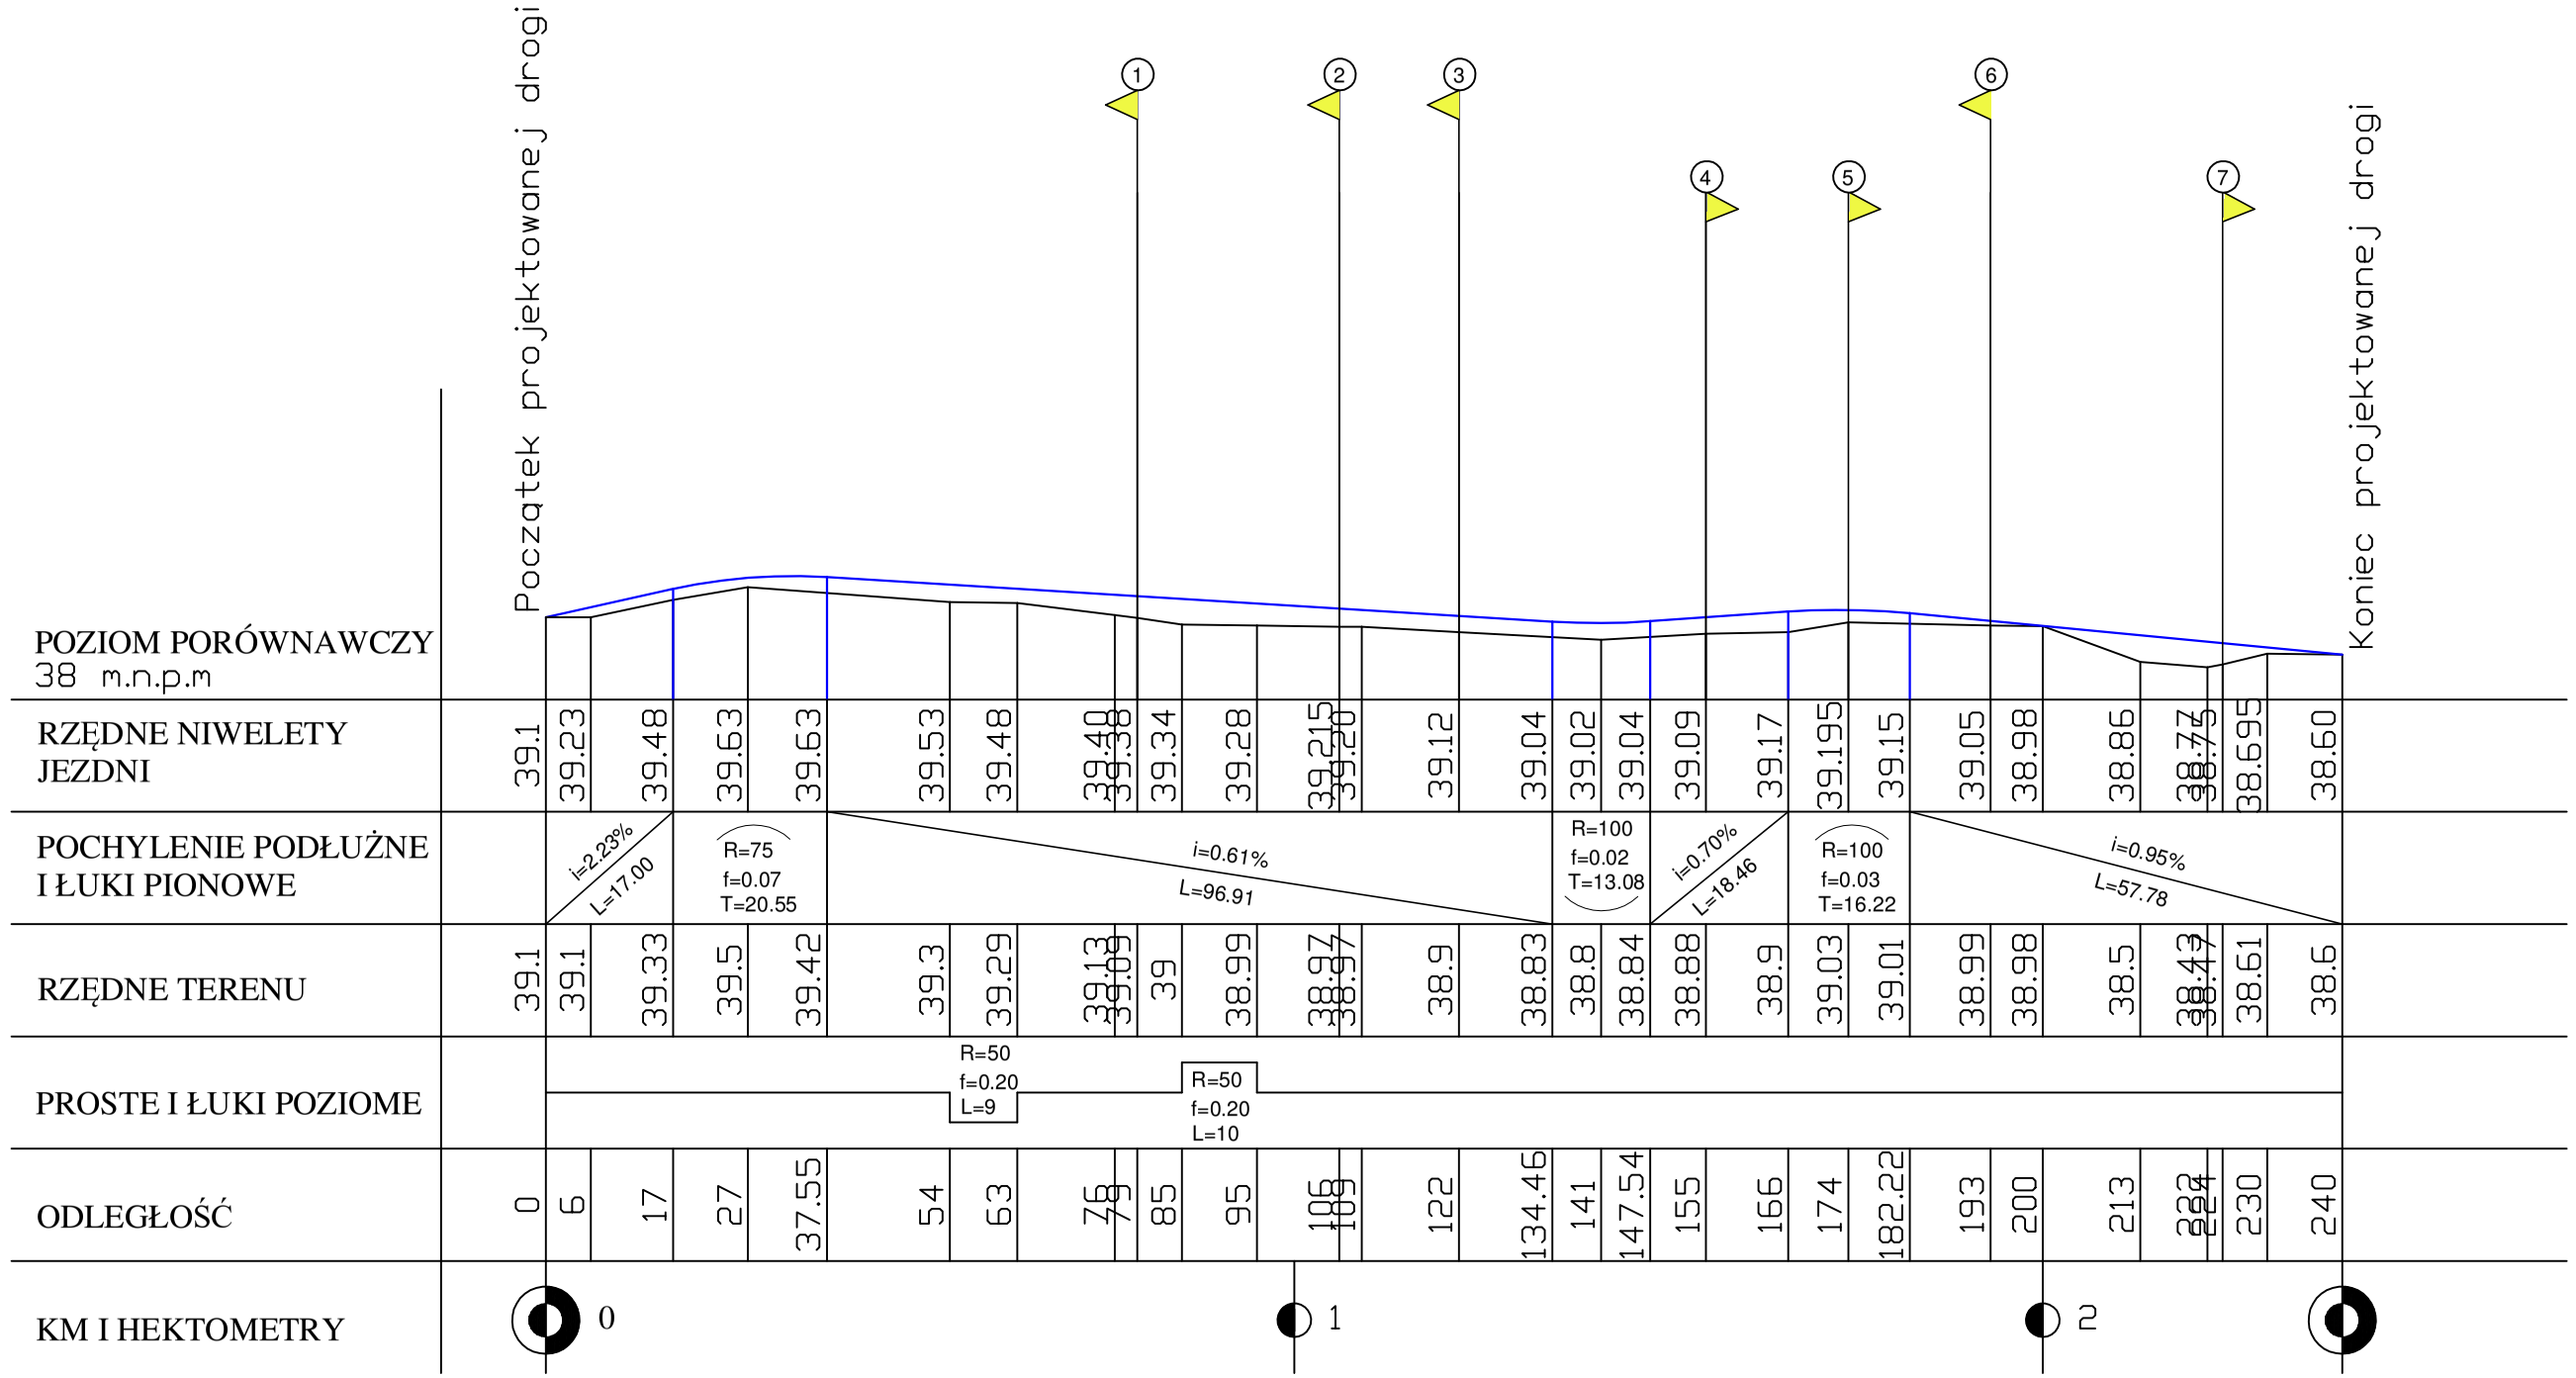

LEGENDA

istniejący teren

projektowana niweleta

ATS - nadzór, projekty, bhp Tomasz Sulerzycki
NIP 888-286-95-13; REGON 364641671
Mała Nieszawka, ul. Liliowa 38, 87 - 103 Wielka Nieszawka
kom. 668-156-167, e-mail: ats.biuro@wp.pl

Format 297x550

Obiekt: Przebudowa drogi gminnej nr 101040C (ul. Magnoliowa) w miejscowości Mała Nieszawka

Inwestor: Gmina Wielka Nieszawka, ul. Toruńska 12, 87- 165 Cierpice

Skala 1:100/1000

Temat rysunku: Profil podłużny

Rys. 3

	Imię i nazwisko	nr upr.	podpis	data
Projektował	Tomasz Sulerzycki	KUP/0223/PBD/19		30.01.23