


Wydruk z systemu IntraEWID

skala 1: 250
układ współrzędnych 2000 strefa 6 (18°)

x = 5873923.57, y = 6534279.82

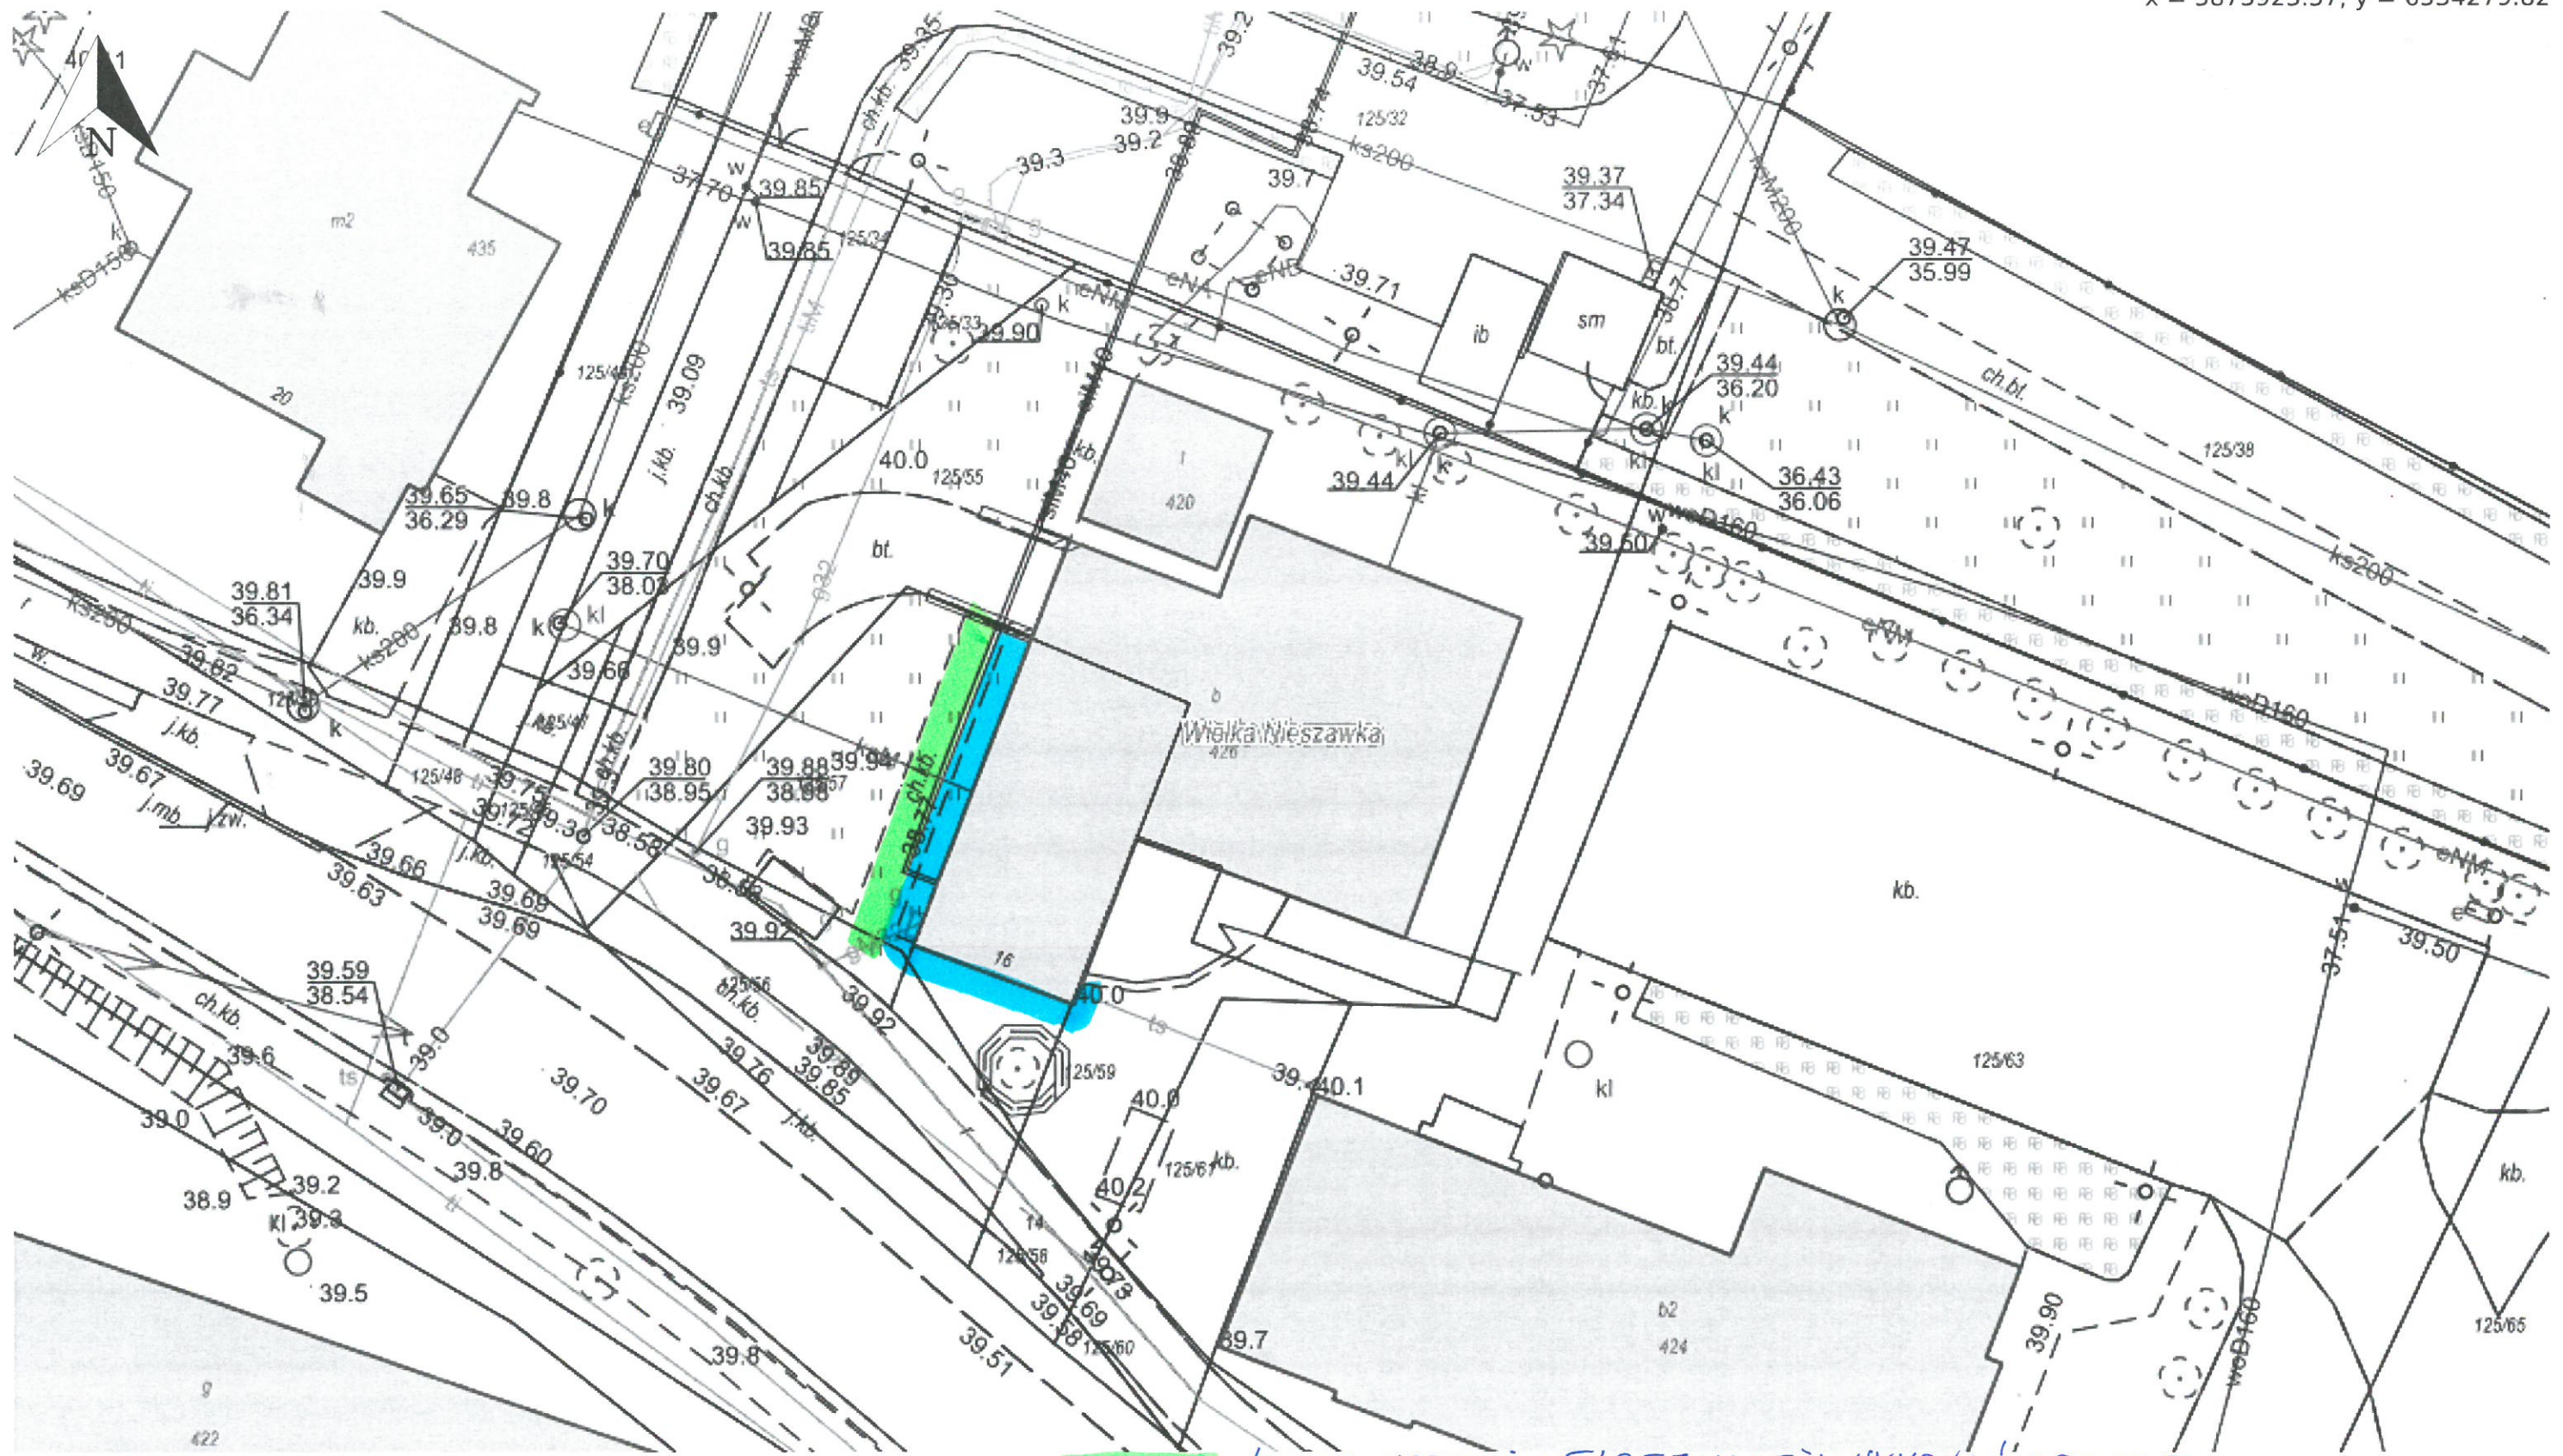

x = 5873868.01, y = 6534182.45
Wielka Nieszawka, Wielka Nieszawka

ŚCIANA, WZDEŻ KTÓREJ NALEŻY WYKONAĆ OPASKĘ
ŚCIANA, WZDEŻ KTÓREJ NALEŻY WYKONAĆ HYDROIZOLACJĘ