


- ① Blacha na rąbek stojąca alucobond
kolor RAL xxxx
- ② Blacha na rąbek stojąca alucobond
kolor RAL xxxx
- ③ Deska elewacyjna

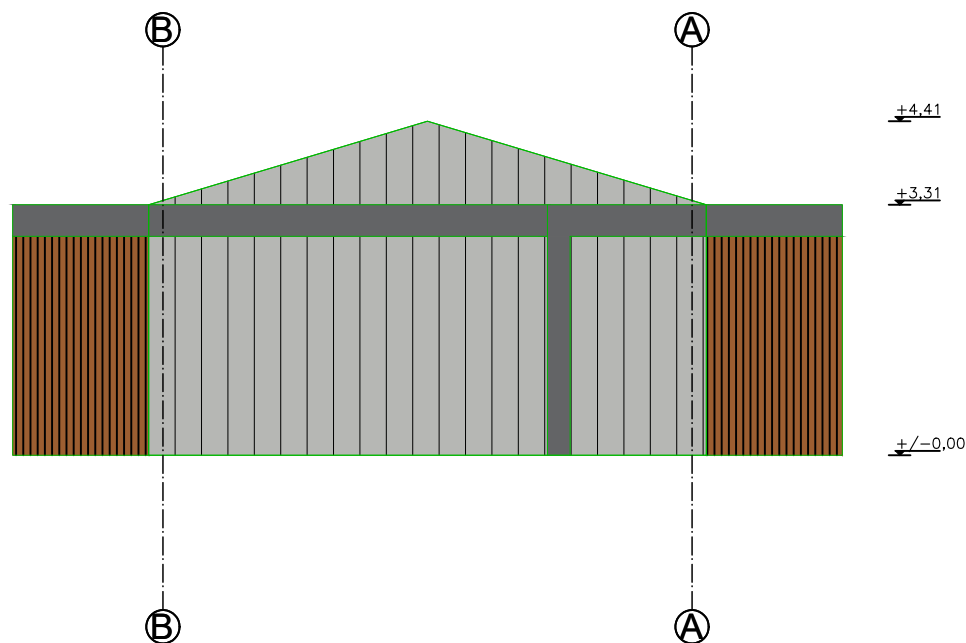

INWEST HOME AND RENT Sp. z o.o. AL. JANA PAWŁA 1127 00-867 WARSZAWA		
KIEROWNIK ZESPOŁU:PREZES ZARZĄDU KRZYSZTOF ANKIERSZTAJN NIP 5272875666 KRS 0000664246 TEL 512261824 podpis		
INWESTOR: GMINA WIELKA NIESZAWKA ul.TORUNSKA 12 87-103 WIELKA NIESZAWKA		
ADRES INWESTYCJI: BRZOZA,ul.CIECHOCIŃSKA 22 , dz NR.167/4 gm. WIELKA NIESZAWKA , WOJEWÓDZTWO KUJAWSKO - POMORSKIE		
TEMAT: PROGRAM FUNKCJONALNO-UŻYTKOWY UTWORZENIA ŚWIETLICY WIEJSKIEJ W MIEJ- SCOWOŚCI BRZOZA PRZY ul. CIECHOCINSKIEJ 22 GMINA WIELKA NIESZAWKA, WOJEWÓDZ- TWO KUJAWSKO - POMORSKIE		
TEMAT RYSUNKU : elewacje szczytowe	SKALA 1 :100 DATA: 04.09.2023	RYSUNEK NR. 05
TEN RYSUNEK JEST OBJEKTĄ PRAW AUTORSKICH! INWEST HOM AND RENT Sp. z o.o. AL. JANA PAWŁA 1127 00-867 WARSZAWA NIE MOŻE BYĆ UŻYWANY CZY REPRODUKOWANY W CZĘŚCI LUB W CAŁOŚCI PRZY WYKORZYSTANIU DO PRAC BUDOWLANICH BEZ PI- SEMNEJ ZGODY PRACOWNI		