


- ① Blacha na rąbek stojąca alucobond  
kolor RAL xxxx
- ② Blacha na rąbek stojąca alucobond  
kolor RAL xxxx
- ③ Deska elewacyjna

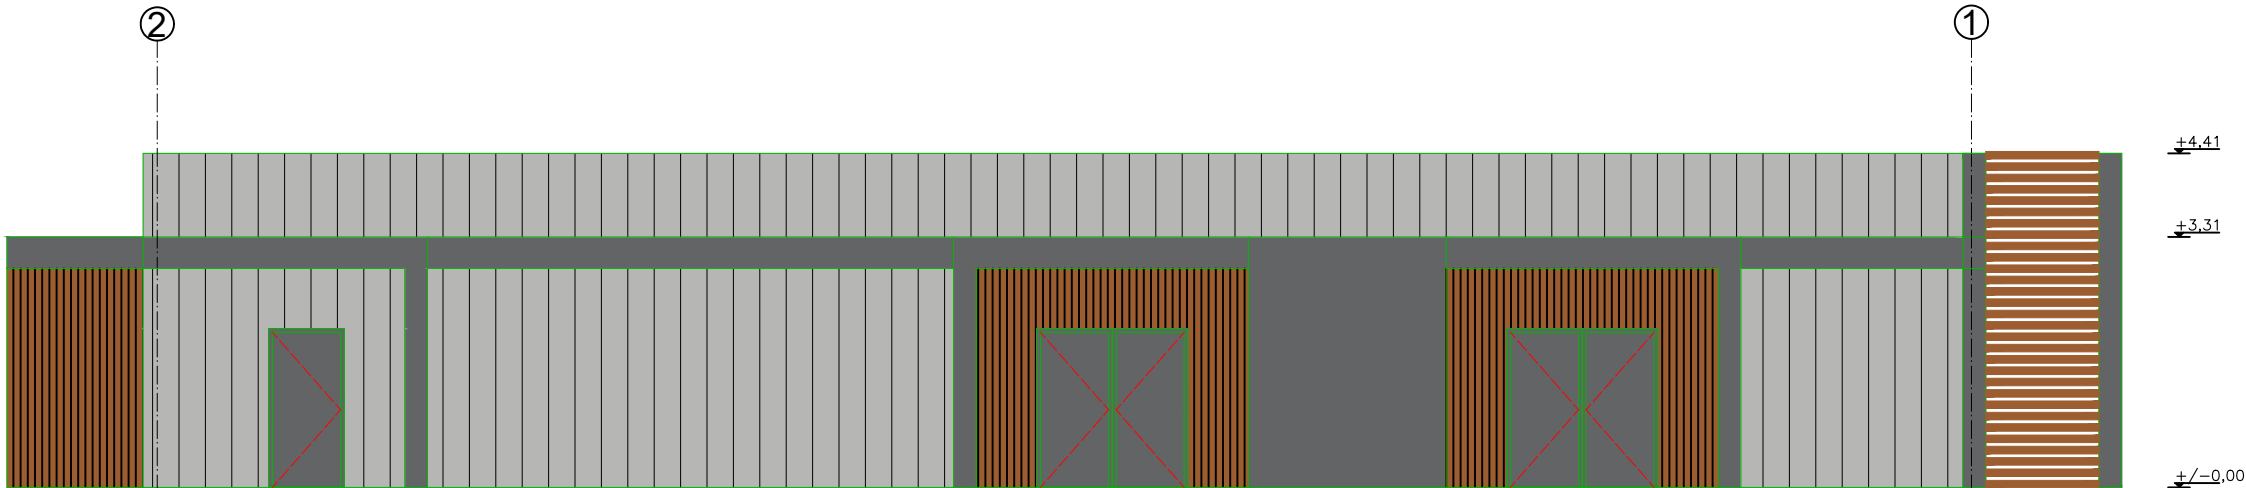

INWEST HOME AND RENT  
Sp. z o.o. AL. JANA PAWŁA 1127  
00-867 WARSZAWA

KIEROWNIK ZESPOŁU: PREZES ZARZĄDU  
KRZYSZTOF ANKIERSTAJN  
NIP 5272875666 KRS 0000664246  
TEL 512261824 podpis

INWESTOR:  
GMINA WIELKA NIESZAWKA  
ul. TORUNSKA 12  
87-103 WIELKA NIESZAWKA

ADRES INWESTYCJI:  
BRZOZA, ul. CIECHOCIŃSKA 22, dz. NR. 167/4  
gm. WIELKA NIESZAWKA, WOJEWÓDZTWO  
KUJAWSKO - POMORSKIE

TEMAT: PROGRAM FUNKCJONALNO-UŻYTKOWY  
UTWORZENIA ŚWIEŁICY WIEJSKIEJ W MIEJ-  
SCOWOŚCI BRZOZA PRZY ul. CIECHOCIŃSKIEJ  
22, GMINA WIELKA NIESZAWKA, WOJEWÓDZ-  
TWO KUJAWSKO - POMORSKIE

TEMAT RYSUNKU : SKALA 1 :100 RYSUNEK  
elewacja frontowa , tylna NR. 04  
DATA: 04.09.2023

TEN RYSUNEK JEST OBIĘTY PRAWAMI AUTORSKIMI INWEST HOME  
AND RENT Sp. z o.o. AL. JANA PAWŁA 1127, 00-867 WARSZAWA I NIE  
MOŻE BYĆ UŻYWANY CZY REPRODUKOWANY W CZĘŚCI LUB W  
CAŁOŚCI PRZY WYKORZYSTANIU DO PRAC BUDOWLANYCH BEZ PI-  
SEMNEJ ZGODY PRACOWNI