


ANALIZA ZMIAN W Z

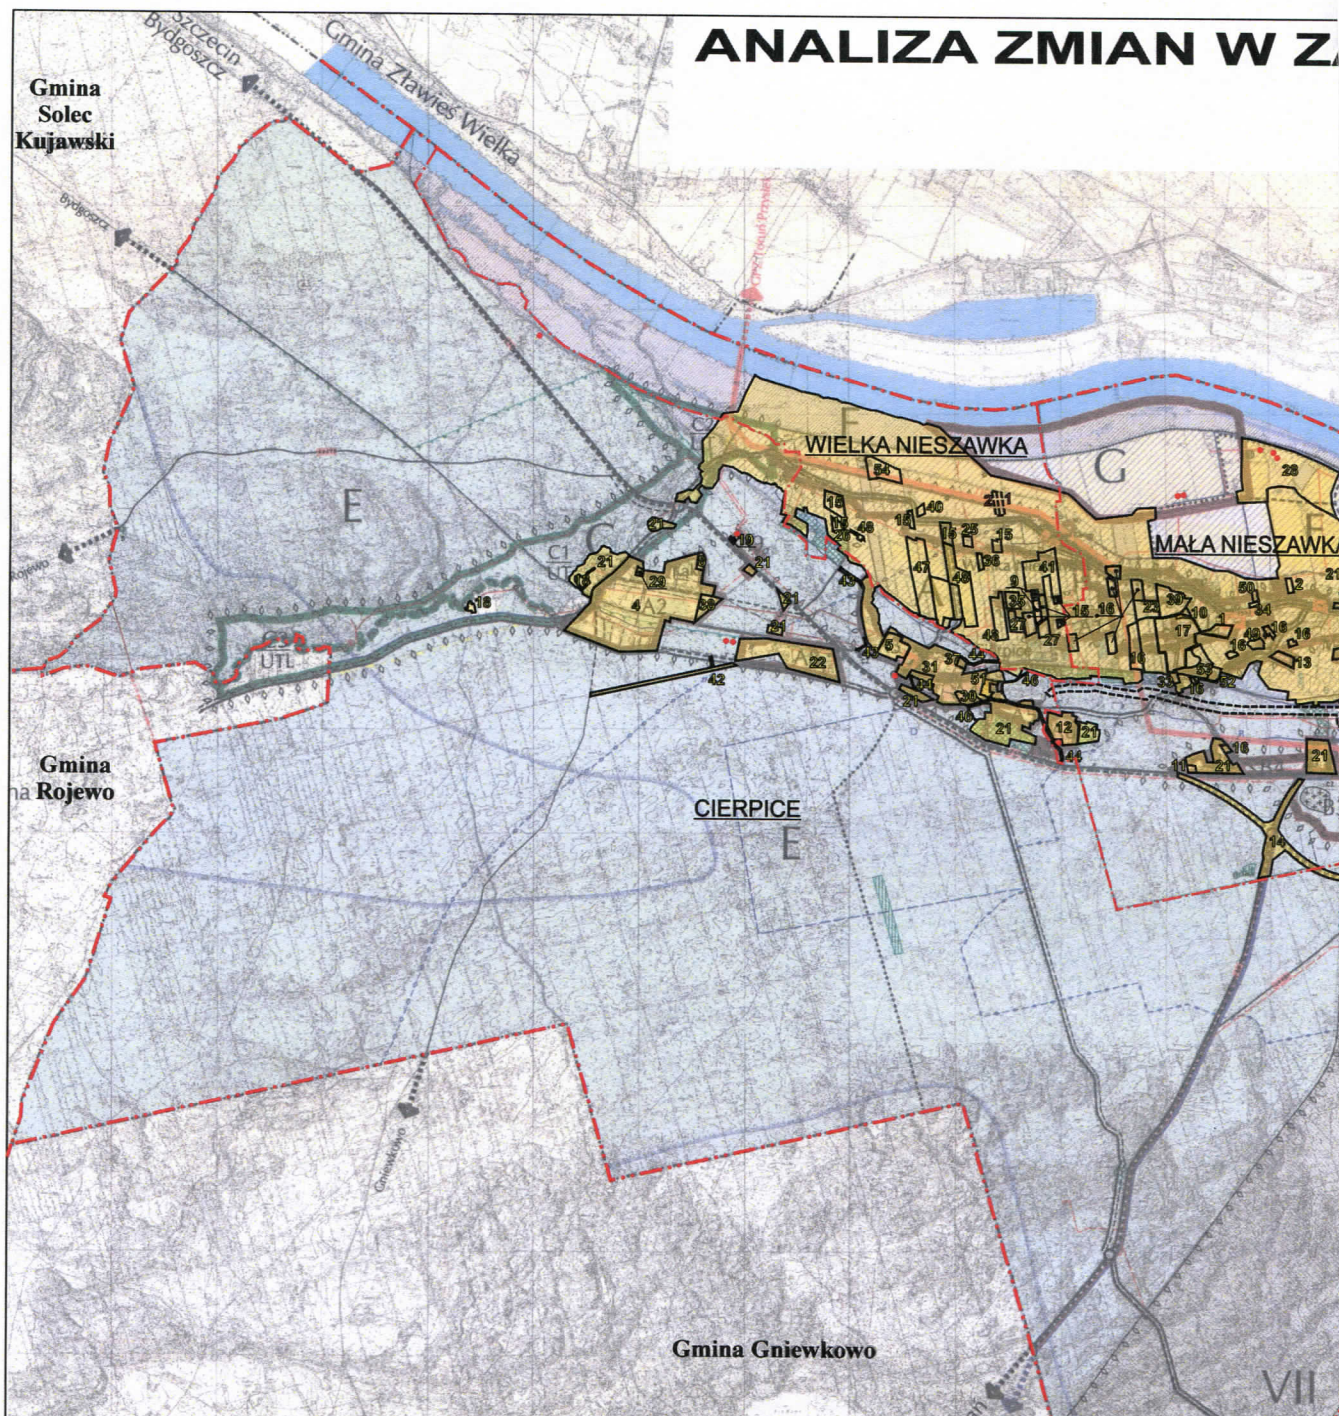

PLANY MIEJSKIE OBYWIAZUJĄCE:

1	Uchwała nr XXV/75/96 Rady Gminy Wielka Nieszawka z dnia 16 października 1996 r. Dz. Urz. Kuj.-Pom. Nr 24 poz. 138
2	Uchwała nr XXV/76/96 Rady Gminy Wielka Nieszawka z dnia 16 października 1996 r. Dz. Urz. Kuj.-Pom. Nr 24 poz. 139
3	Uchwała nr XXVII/77/96 Rady Gminy Wielka Nieszawka z dnia 16 października 1996 r. Dz. Urz. Kuj.-Pom. Nr 24 poz. 140
4	Uchwała nr XXV/79/96 Rady Gminy Wielka Nieszawka z dnia 16 października 1996 r. Dz. Urz. Kuj.-Pom. Nr 24 poz. 141
5	Uchwała nr XXV/79/96 Rady Gminy Wielka Nieszawka z dnia 16 października 1996 r. Dz. Urz. Kuj.-Pom. Nr 24 poz. 142
6	Uchwała nr VIII/49/99 Rady Gminy Wielka Nieszawka z dnia 02 lipca 1999 r. Dz. Urz. Kuj.-Pom. Nr 13 poz. 77 z dnia 15 marca 2000 r.
7	Uchwała nr VIII/50/99 Rady Gminy Wielka Nieszawka z dnia 02 lipca 1999 r. Dz. Urz. Kuj.-Pom. Nr 13 poz. 80 z dnia 15 marca 2000 r.
8	Uchwała nr VIII/51/99 Rady Gminy Wielka Nieszawka z dnia 02 lipca 1999 r. Dz. Urz. Kuj.-Pom. Nr 13 poz. 81 z dnia 15 marca 2000 r.
9	Uchwała nr VIII/52/99 Rady Gminy Wielka Nieszawka z dnia 02 lipca 1999 r. Dz. Urz. Kuj.-Pom. Nr 13 poz. 82 z dnia 15 marca 2000 r.
10	Uchwała nr VIII/53/99 Rady Gminy Wielka Nieszawka z dnia 02 lipca 1999 r. Dz. Urz. Kuj.-Pom. Nr 13 poz. 83 z dnia 15 marca 2000 r.
11	Uchwała nr VIII/54/99 Rady Gminy Wielka Nieszawka z dnia 02 lipca 1999 r. Dz. Urz. Kuj.-Pom. Nr 13 poz. 84 z dnia 15 marca 2000 r.
12	Uchwała nr VIII/55/99 Rady Gminy Wielka Nieszawka z dnia 02 lipca 1999 r. Dz. Urz. Kuj.-Pom. Nr 13 poz. 85 z dnia 15 marca 2000 r.
13	Uchwała nr VIII/56/99 Rady Gminy Wielka Nieszawka z dnia 02 lipca 1999 r. Dz. Urz. Kuj.-Pom. Nr 13 poz. 86 z dnia 15 marca 2000 r.
14	Uchwała nr XXVIII/148/01 Rady Gminy Wielka Nieszawka z dnia 20 października 2001 r. Dz. Urz. Kuj.-Pom. Nr 10 poz. 204 z dnia 04 marca 2002 r.
15	Uchwała nr XXXIII/176/02 Rady Gminy Wielka Nieszawka z dnia 29 sierpnia 2002 r. Dz. Urz. Kuj.-Pom. Nr 142 poz. 296 z dnia 10 grudnia 2002 r.
16	Uchwała nr XXXIII/176/02 Rady Gminy Wielka Nieszawka z dnia 29 sierpnia 2002 r. Dz. Urz. Kuj.-Pom. Nr 142 poz. 297 z dnia 10 grudnia 2002 r.
17	Uchwała nr XXXIII/176/02 Rady Gminy Wielka Nieszawka z dnia 29 sierpnia 2002 r. Dz. Urz. Kuj.-Pom. Nr 142 poz. 298 z dnia 10 grudnia 2002 r.
18	Uchwała nr XXXIII/176/02 Rady Gminy Wielka Nieszawka z dnia 29 sierpnia 2002 r. Dz. Urz. Kuj.-Pom. Nr 142 poz. 299 z dnia 10 grudnia 2002 r.
19	Uchwała nr XXXIII/176/02 Rady Gminy Wielka Nieszawka z dnia 29 sierpnia 2002 r. Dz. Urz. Kuj.-Pom. Nr 142 poz. 300 z dnia 10 grudnia 2002 r.
20	Uchwała nr XVIII/04/04 Rady Gminy Wielka Nieszawka z dnia 12 grudnia 2002 r. Dz. Urz. Kuj.-Pom. Nr 16 poz. 327 z dnia 28 lutego 2003 r.
21	Uchwała nr XVIII/05/04 Rady Gminy Wielka Nieszawka z dnia 20 sierpnia 2004 r. Dz. Urz. Kuj.-Pom. Nr 102 poz. 181 z dnia 25 września 2004 r.
22	Uchwała nr XVII/07/04 Rady Gminy Wielka Nieszawka z dnia 20 sierpnia 2004 r. Dz. Urz. Kuj.-Pom. Nr 102 poz. 172 z dnia 23 września 2004 r.
23	Uchwała nr XXVIII/135/05 Rady Gminy Wielka Nieszawka z dnia 6 lipca 2005 r. Dz. Urz. Kuj.-Pom. Nr 98 poz. 177 z dnia 17 sierpnia 2005 r.
24	Uchwała nr XXX/136/05 Rady Gminy Wielka Nieszawka z dnia 27 października 2005 r. Dz. Urz. Kuj.-Pom. Nr 103 poz. 213 z dnia 18 czerwca 2006 r.
25	Uchwała nr XIII/01/07 Rady Gminy Wielka Nieszawka z dnia 16 lipca 2007 r. Dz. Urz. Kuj.-Pom. Nr 102 poz. 190 z dnia 07 września 2007 r.
26	Uchwała nr IX/04/07 Rady Gminy Wielka Nieszawka z dnia 24 października 2007 r. Dz. Urz. Kuj.-Pom. Nr 34 poz. 471 z dnia 29 lutego 2008 r.
27	Uchwała nr XIX/02/08 Rady Gminy Wielka Nieszawka z dnia 23 kwietnia 2008 r. Dz. Urz. Kuj.-Pom. Nr 85 poz. 139 z dnia 18 czerwca 2008 r.
28	Uchwała nr XXI/02/08 Rady Gminy Wielka Nieszawka z dnia 27 sierpnia 2008 r. Dz. Urz. Kuj.-Pom. Nr 102 poz. 252 z dnia 10 grudnia 2008 r.
29	Uchwała nr XXXIII/152/09 Rady Gminy Wielka Nieszawka z dnia 18 listopada 2009 r. Dz. Urz. Kuj.-Pom. Nr 64 poz. 696 z dnia 31 marca 2010 r.
30	Uchwała nr XXXIII/152/09 Rady Gminy Wielka Nieszawka z dnia 18 listopada 2009 r. Dz. Urz. Kuj.-Pom. Nr 64 poz. 697 z dnia 31 marca 2010 r.

31	Uchwała nr XXXIII/154/2009 Rady Gminy Wielka Nieszawka z dnia 19 listopada 2009 r. Dz. Urz. Kuj.-Pom. Nr 64 poz. 698 z dnia 31 marca 2010 r.
32	Uchwała nr XXXIII/155/2009 Rady Gminy Wielka Nieszawka z dnia 18 listopada 2009 r. Dz. Urz. Kuj.-Pom. Nr 60 poz. 617 z dnia 22 marca 2010 r.
33	Uchwała nr XXXIII/156/2009 Rady Gminy Wielka Nieszawka z dnia 18 listopada 2009 r. Dz. Urz. Kuj.-Pom. Nr 60 poz. 618 z dnia 22 marca 2010 r.
34	Uchwała nr XXXIII/157/2009 Rady Gminy Wielka Nieszawka z dnia 18 listopada 2009 r. Dz. Urz. Kuj.-Pom. Nr 63 poz. 686 z dnia 20 marca 2010 r.
35	Uchwała nr XXXIII/158/2009 Rady Gminy Wielka Nieszawka z dnia 18 listopada 2009 r. Dz. Urz. Kuj.-Pom. Nr 63 poz. 687 z dnia 30 marca 2010 r.
36	Uchwała nr XXXIII/159/2009 Rady Gminy Wielka Nieszawka z dnia 18 listopada 2009 r. Dz. Urz. Kuj.-Pom. Nr 63 poz. 688 z dnia 31 marca 2010 r.
37	Uchwała nr XXXIII/160/2009 Rady Gminy Wielka Nieszawka z dnia 18 listopada 2009 r. Dz. Urz. Kuj.-Pom. Nr 63 poz. 689 z dnia 31 marca 2010 r.
38	Uchwała nr XXXIII/176/2010 Rady Gminy Wielka Nieszawka z dnia 27 kwietnia 2010 r. Dz. Urz. Kuj.-Pom. Nr 127 poz. 1622 z dnia 6 sierpnia 2010 r.
39	Uchwała nr XXXIII/177/2010 Rady Gminy Wielka Nieszawka z dnia 27 kwietnia 2010 r. Dz. Urz. Kuj.-Pom. Nr 119 poz. 1533 z dnia 21 lipca 2010 r.
40	Uchwała nr XXXIII/178/2010 Rady Gminy Wielka Nieszawka z dnia 27 kwietnia 2010 r. Dz. Urz. Kuj.-Pom. Nr 119 poz. 1534 z dnia 21 lipca 2010 r.
41	Uchwała nr XL/198/2010 Rady Gminy Wielka Nieszawka z dnia 25 sierpnia 2010 r. Dz. Urz. Kuj.-Pom. poz. 2202 z dnia 15 lipca 2014 r.
42	Uchwała nr IX/37/2011 Rady Gminy Wielka Nieszawka z dnia 25 sierpnia 2011 r. Dz. Urz. Kuj.-Pom. poz. 45 z dnia 17 stycznia 2012 r.
43	Uchwała nr X/38/2011 Rady Gminy Wielka Nieszawka z dnia 25 sierpnia 2011 r. Dz. Urz. Kuj.-Pom. poz. 46 z dnia 17 stycznia 2012 r.
44	Uchwała nr IX/38/2011 Rady Gminy Wielka Nieszawka z dnia 25 sierpnia 2011 r. Dz. Urz. Kuj.-Pom. poz. 47 z dnia 17 stycznia 2012 r.
45	Uchwała nr IX/40/2011 Rady Gminy Wielka Nieszawka z dnia 25 sierpnia 2011 r. Dz. Urz. Kuj.-Pom. poz. 48 z dnia 17 stycznia 2012 r.
46	Uchwała nr IX/41/2011 Rady Gminy Wielka Nieszawka z dnia 25 sierpnia 2011 r. Dz. Urz. Kuj.-Pom. poz. 49 z dnia 17 stycznia 2012 r.
47	Uchwała nr X/50/2011 Rady Gminy Wielka Nieszawka z dnia 6 października 2011 r. Dz. Urz. Kuj.-Pom. poz. 293 z dnia 14 lutego 2012 r.
48	Uchwała nr XXXIX/185/2014 Rady Gminy Wielka Nieszawka z dnia 29 kwietnia 2014 r. Dz. Urz. Kuj.-Pom. poz. 1987 z dnia 3 czerwca 2014 r.
49	Uchwała nr XXXIX/186/2014 Rady Gminy Wielka Nieszawka z dnia 29 kwietnia 2014 r. Dz. Urz. Kuj.-Pom. poz. 1988 z dnia 3 czerwca 2014 r.
50	Uchwała nr XLII/197/2014 Rady Gminy Wielka Nieszawka z dnia 30 czerwca 2014 r. Dz. Urz. Kuj.-Pom. poz. 2001 z dnia 15 lipca 2014 r.
51	Uchwała nr XLII/198/2014 Rady Gminy Wielka Nieszawka z dnia 30 czerwca 2014 r. Dz. Urz. Kuj.-Pom. poz. 2202 z dnia 15 lipca 2014 r.
52	Uchwała nr XV/15/2015 Rady Gminy Wielka Nieszawka z dnia 30 stycznia 2015 r. Dz. Urz. Kuj.-Pom. poz. 457 z dnia 18 lutego 2015 r.
53	Uchwała nr IX/42/2015 Rady Gminy Wielka Nieszawka z dnia 1 lipca 2015 r. Dz. Urz. Kuj.-Pom. poz. 2381 z dnia 1 lipca 2015 r.
54	Uchwała nr XII/58/2015 Rady Gminy Wielka Nieszawka z dnia 27 października 2015 r. Dz. Urz. Kuj.-Pom. poz. 2081 z dnia 3 listopada 2015 r.

PLANY MIEJSKIE W TRAKCIE SPORZĄDZANIA:

1	Uchwała nr XVII/89/2016 Rady Gminy Wielka Nieszawka z dnia 23 marca 2016 r.
2	Uchwała nr XVII/90/2016 Rady Gminy Wielka Nieszawka z dnia 23 marca 2016 r.
3	Uchwała nr XIX/98/2016 Rady Gminy Wielka Nieszawka z dnia 25 maja 2016 r.

GOSPODAROWANIU PRZESTRZENNYM GMINY WIELKA NIESZAWKA


SKALA 1:25 000

0 1000 750 500 250 0 1 km



LEGENDA:

- - - GRANICE ADMINISTRACYJNE GMINY
- - - GRANICE ADMINISTRACYJNE SOŁECTW
- 1-84 PLANY MIEJSCOWE OBOWIĄZUJĄCE
- 1-3 PLANY MIEJSCOWE W TRAKCIE SPORZĄDZANIA
- DECYZJE O WARUNKACH ZABUDOWY

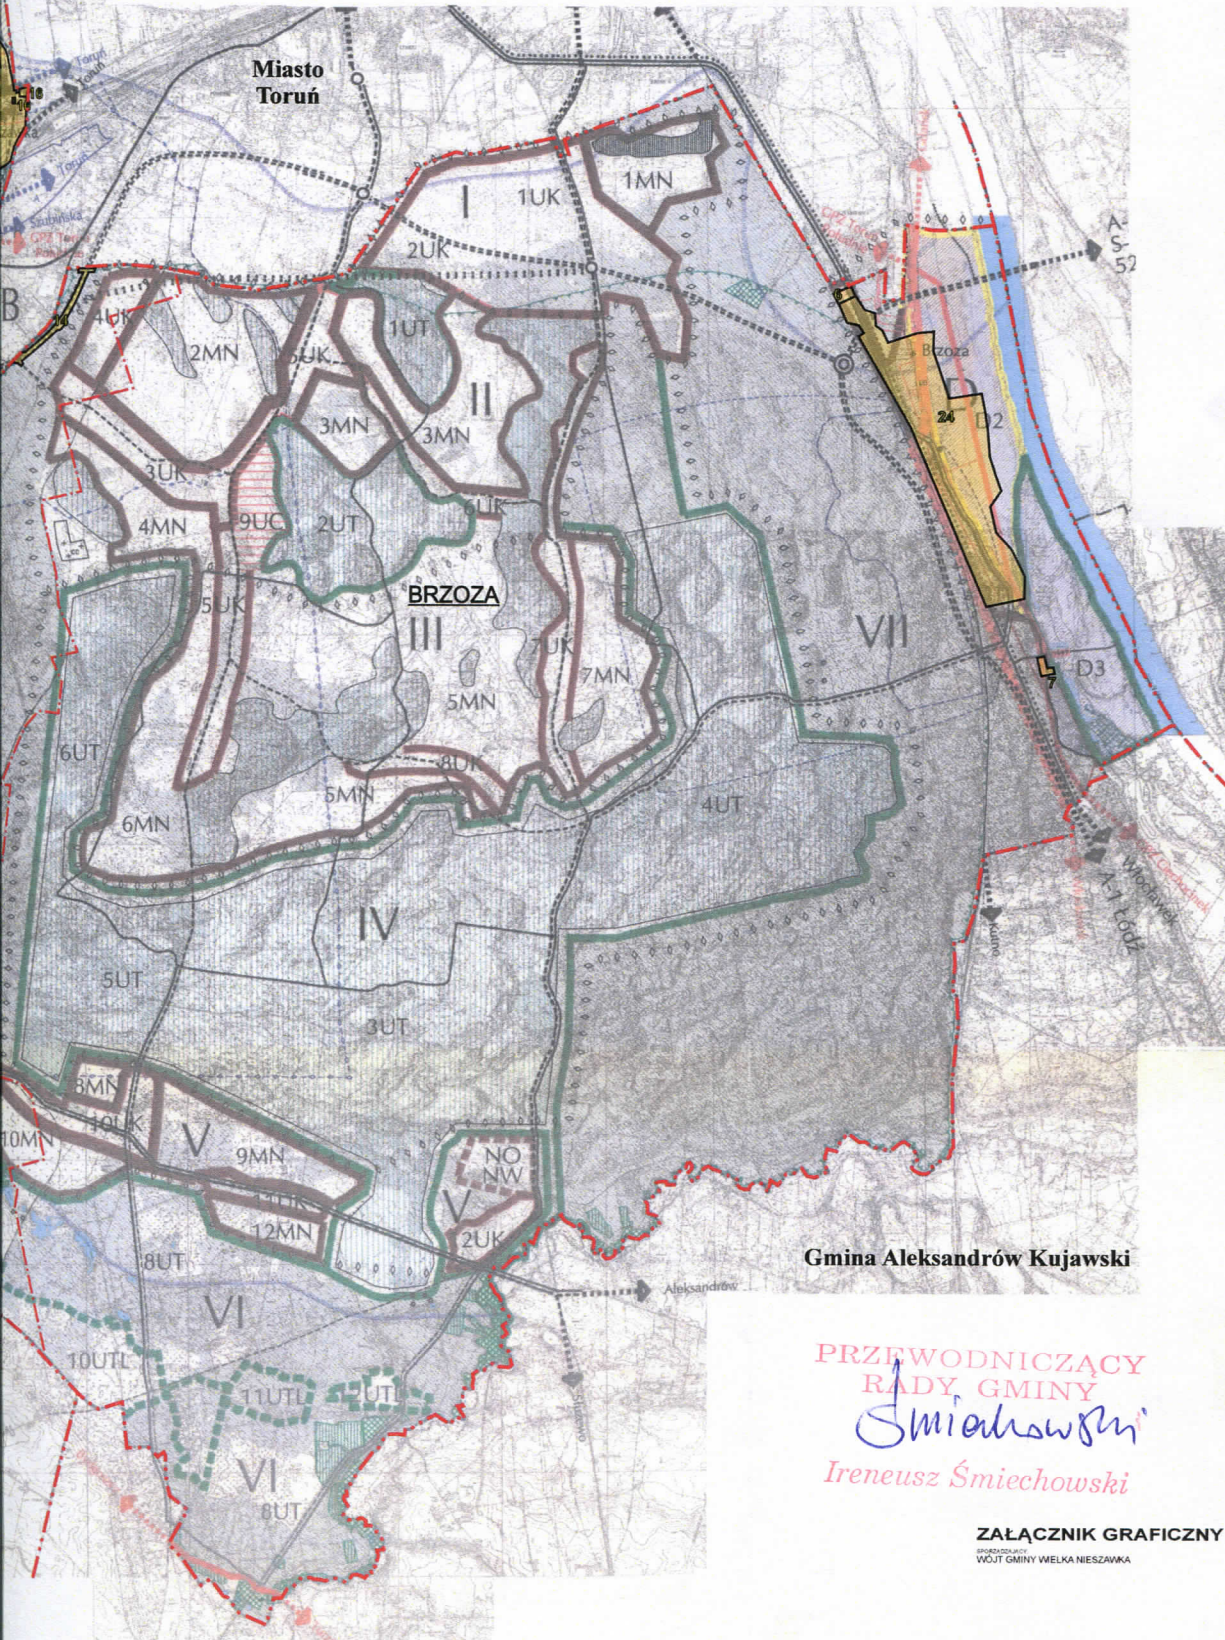

Gmina Aleksandrów Kujawski

PRZEWODNICZĄCY
RADY GMINY
Śmiechowski
Ireneusz Śmiechowski

ZALĄCZNIK GRAFICZNY
SPRODUKOWAŁ
WÓJT GMINY WIELKA NIESZAWKA