



## PRZEKRÓJ GEOTECHNICZNY I - I

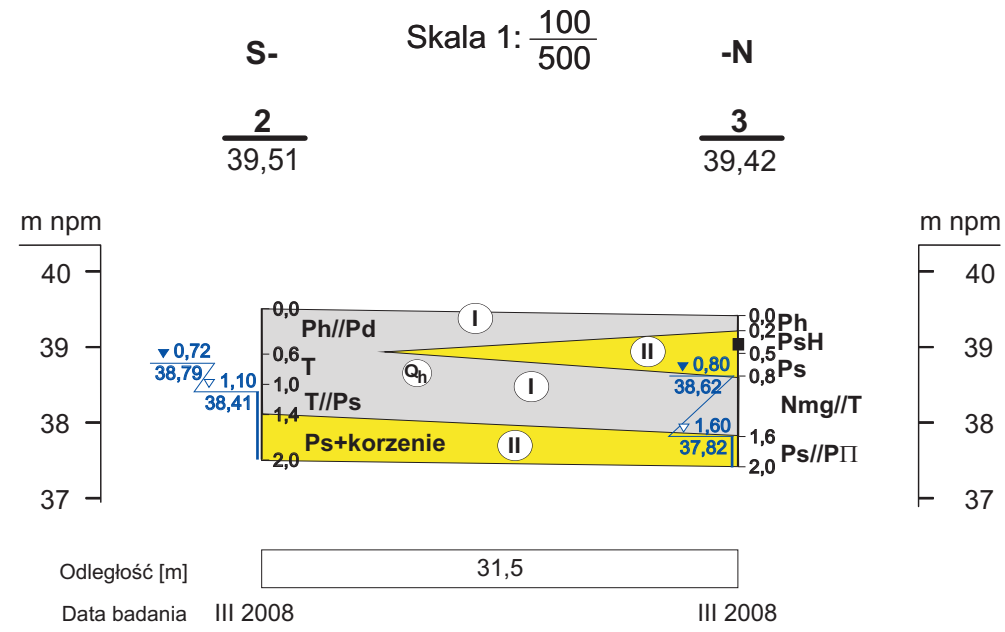

## PRZEKRÓJ GEOTECHNICZNY II - II

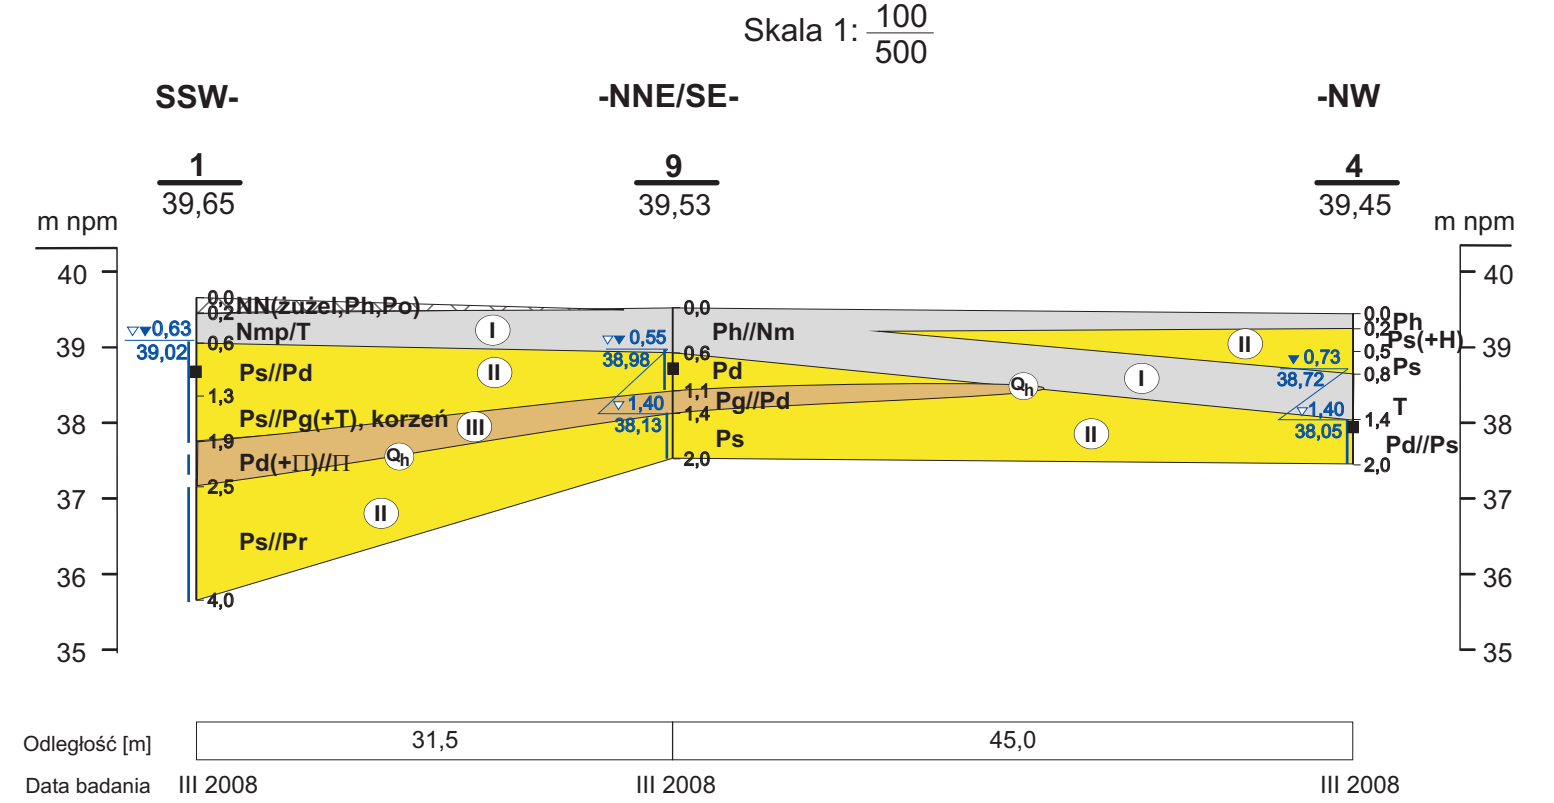

## PRZEKRÓJ GEOTECHNICZNY III - III

