


RZUT FUNDAMENTÓW

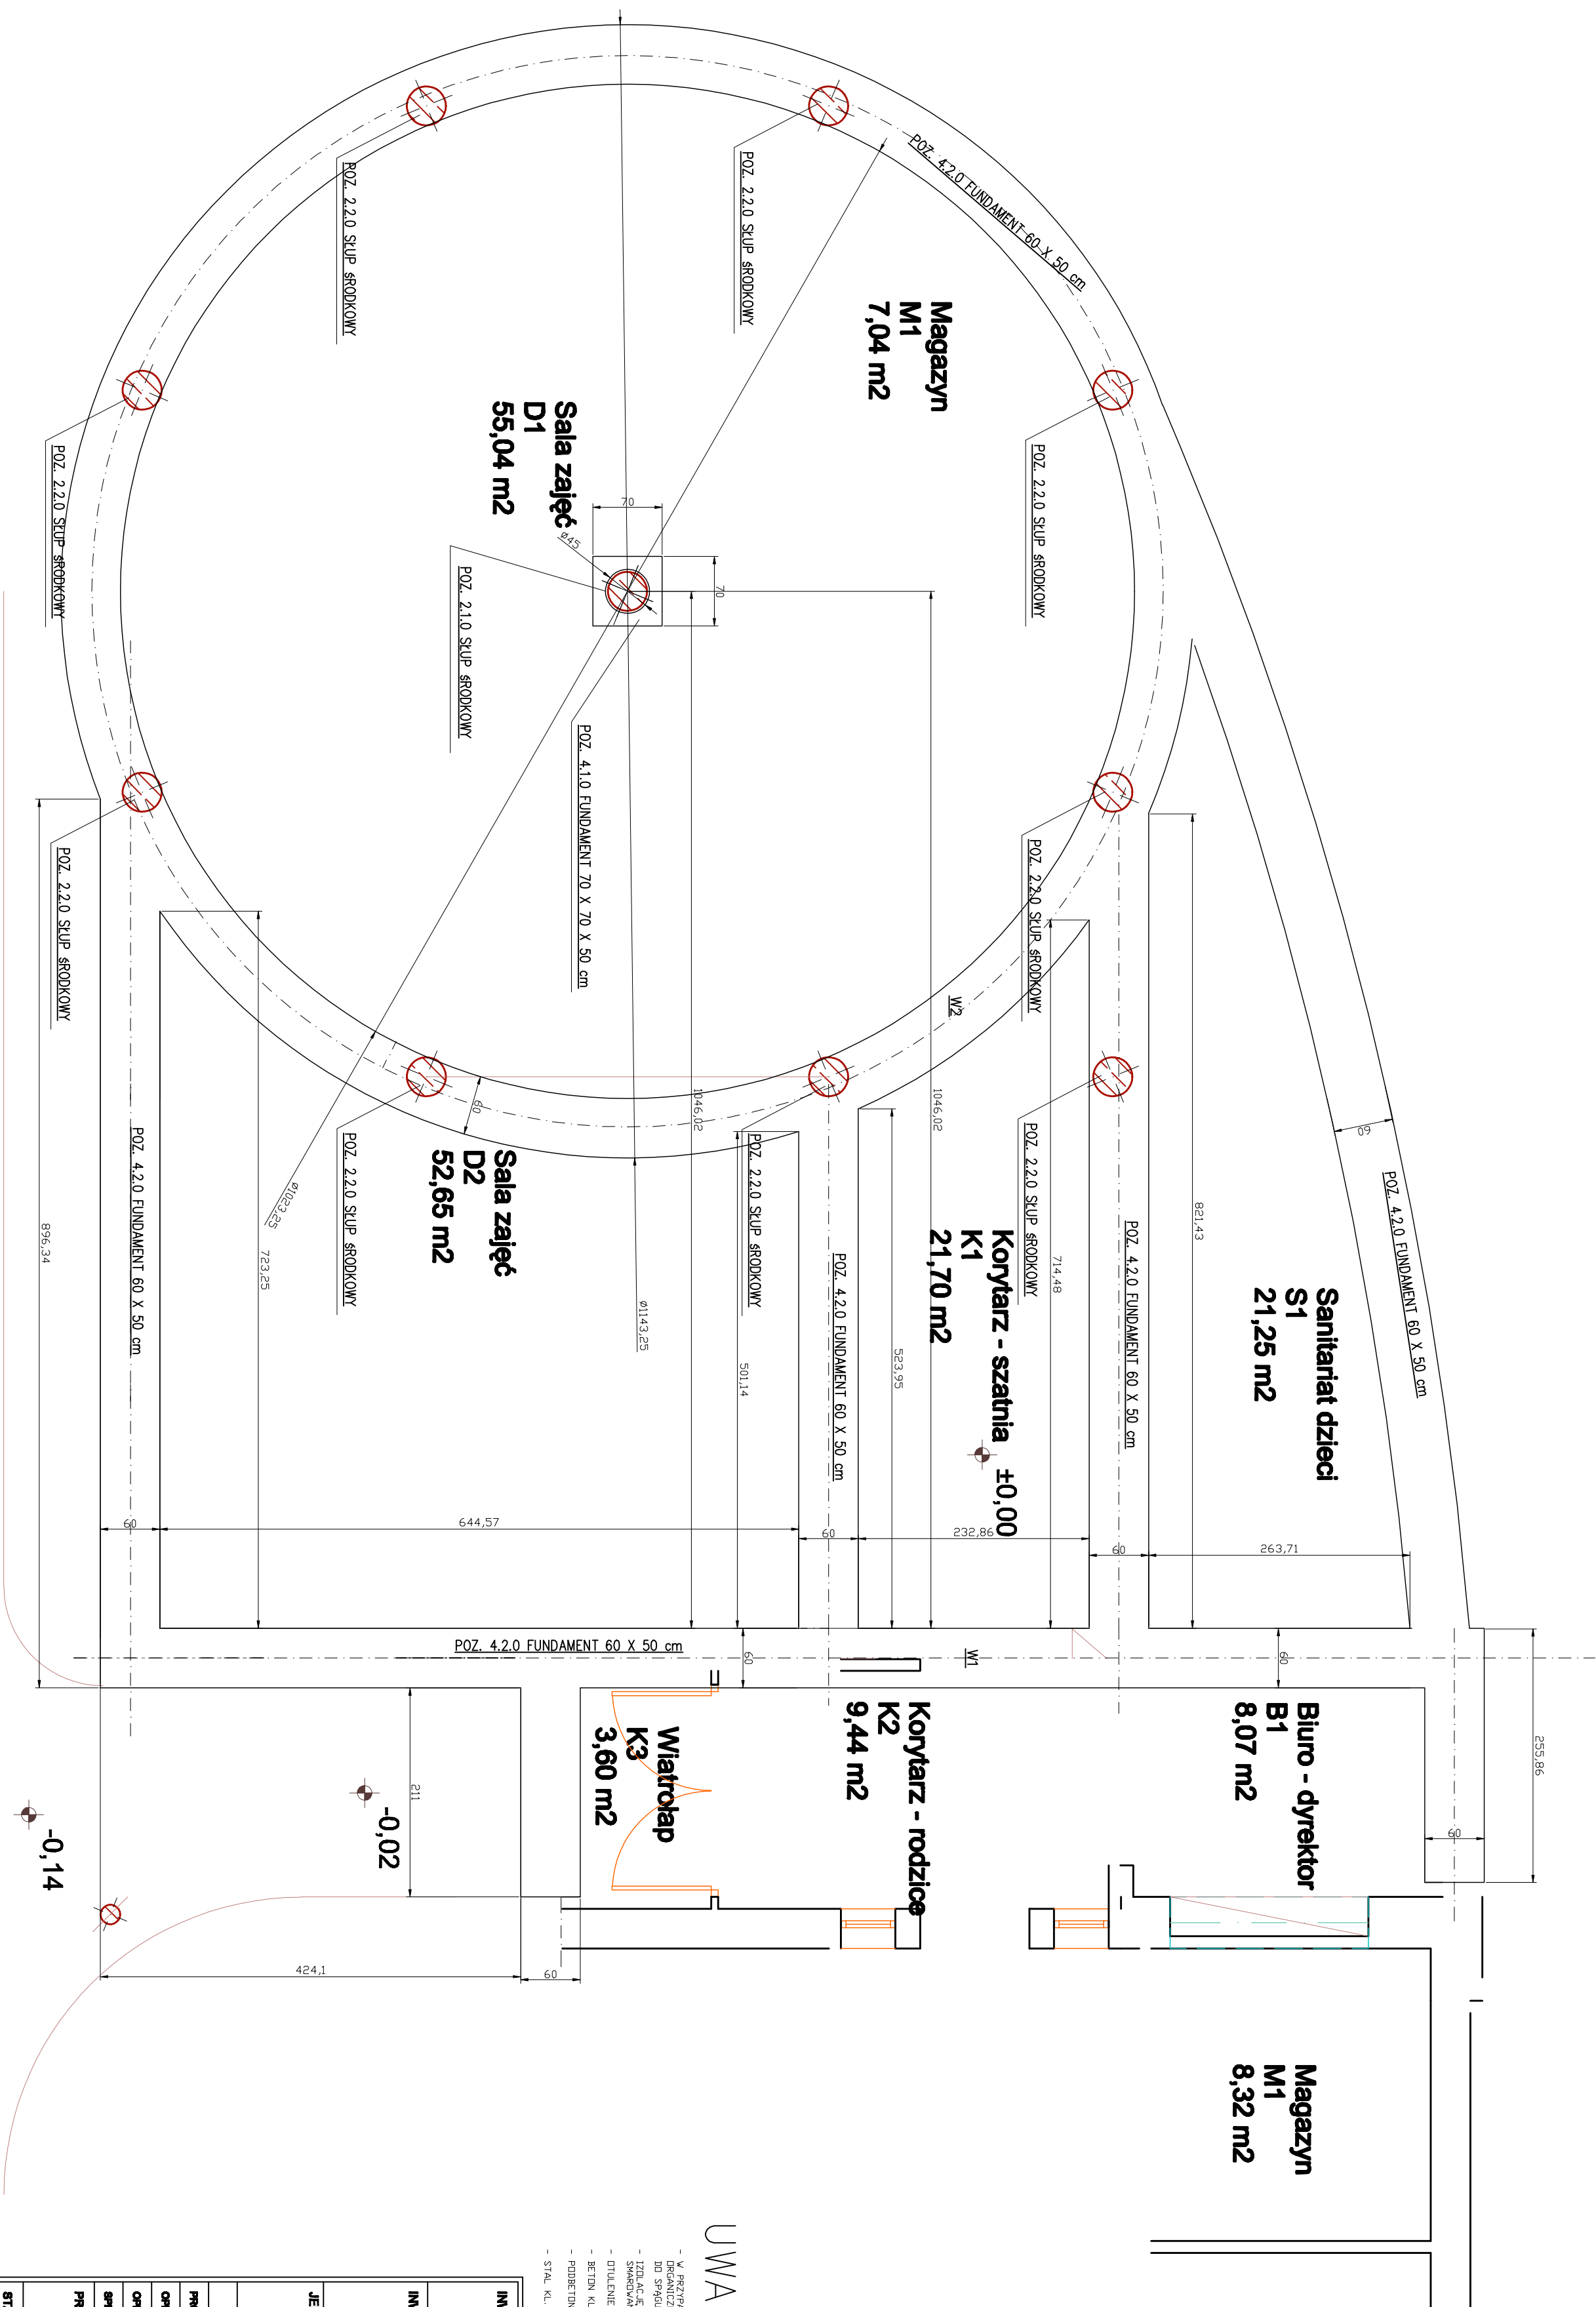

UWAGI:

- W PRZYPADKU STwierdzenia PRZEWIĄSTWIEŃ GRUNTÓW DRGAŃCZYCH NALEŻY JE WYMIEŃ NA BETON KL. B-10 DO SPRĘŻ ZŁAZIENIA KOŁYŚCIONO GRUNTOWY NISZCZYWY
- W PRZYPADKU WYSTĘPIENIA WŁAŚCIWOŚCI PRZEWIĄSTWIEŃ WYKONAC NIEZOBUDOWANE WYKONANIE WYKONANIE WYKONANIE
- ODLIENIE ZOBUDOWA C= 50 MM
- BETON KL. B-20
- PRÓBETON KL. B-10 GR. 10 CM
- STAL. KL. A-10 (S105 - B)

| | | | |
|---|---|----------------------|-----------------------|
| INWESTYCJA: Rozbudowa Gminnego Ośrodka Kultury w Małej Nieszawce Ul. Leśna | | | |
| INWESTOR: Gmina Mała Nieszawka 87-165 Ciepice ul. Towarowa 12 | | | |
| JEDNOSTKA PROJEKTOWA: TERMOPROJEKT Sp. z o.o. ul. Jankowskiego 20B, 60-542 Poznań, tel. +48 61/ 843 28 01, fax +48 61/ 843 28 03 e-mail: biuro@termoprojekt.com.pl | | | |
| IMIE I NAZWISKO | STANOWISKO | NR UPRAWNIENI | PODPS |
| IM. PROJEKTOWA | KONSTRUKCJA | ZAKRES | |
| OPISOWA: | IM. PROJEKTOWA | | |
| OPISOWA: | | | |
| PROJEKT: Projekt budowlany do budowy pomieszczeń przedszkola w Gminnym Ośr. Kultury w Małej Nieszawce | | | |
| STADIUM | PROJEKT WYKONAWCZY | | |
| BRANŻA: | KONSTRUKCJA | | |
| TYTUŁ RYSUNKU: | BUDYNEK PRZEDSZKOLA RZUT FUNDAMENTÓW | | |
| NR PROJEKTU: | DATA: | SKALA: | NR FORMULARZA: |
| 33/PW/K/2009 | 03.2009 r. | 1:50 | 1 |

POWTA AUTORSKI ZASTRZEŻENIA: Należy zabrać ostateczny rysunek (RZUT, SIŁA, N 24 poz. 83)
Przebieg na wszelkie pytania bez ponownego opłaty (zob. załącznik)