


RZUT ELEMENTY PREFABRYKOWANE , NADPROŻA , WIENCE W-1 , W-2,  
 BELKI ŻELBETOWE POZ. 1.4.0 , POZ. 1.6.0 SŁUPY POZ.2.1.0 , POZ. 2.2.0,

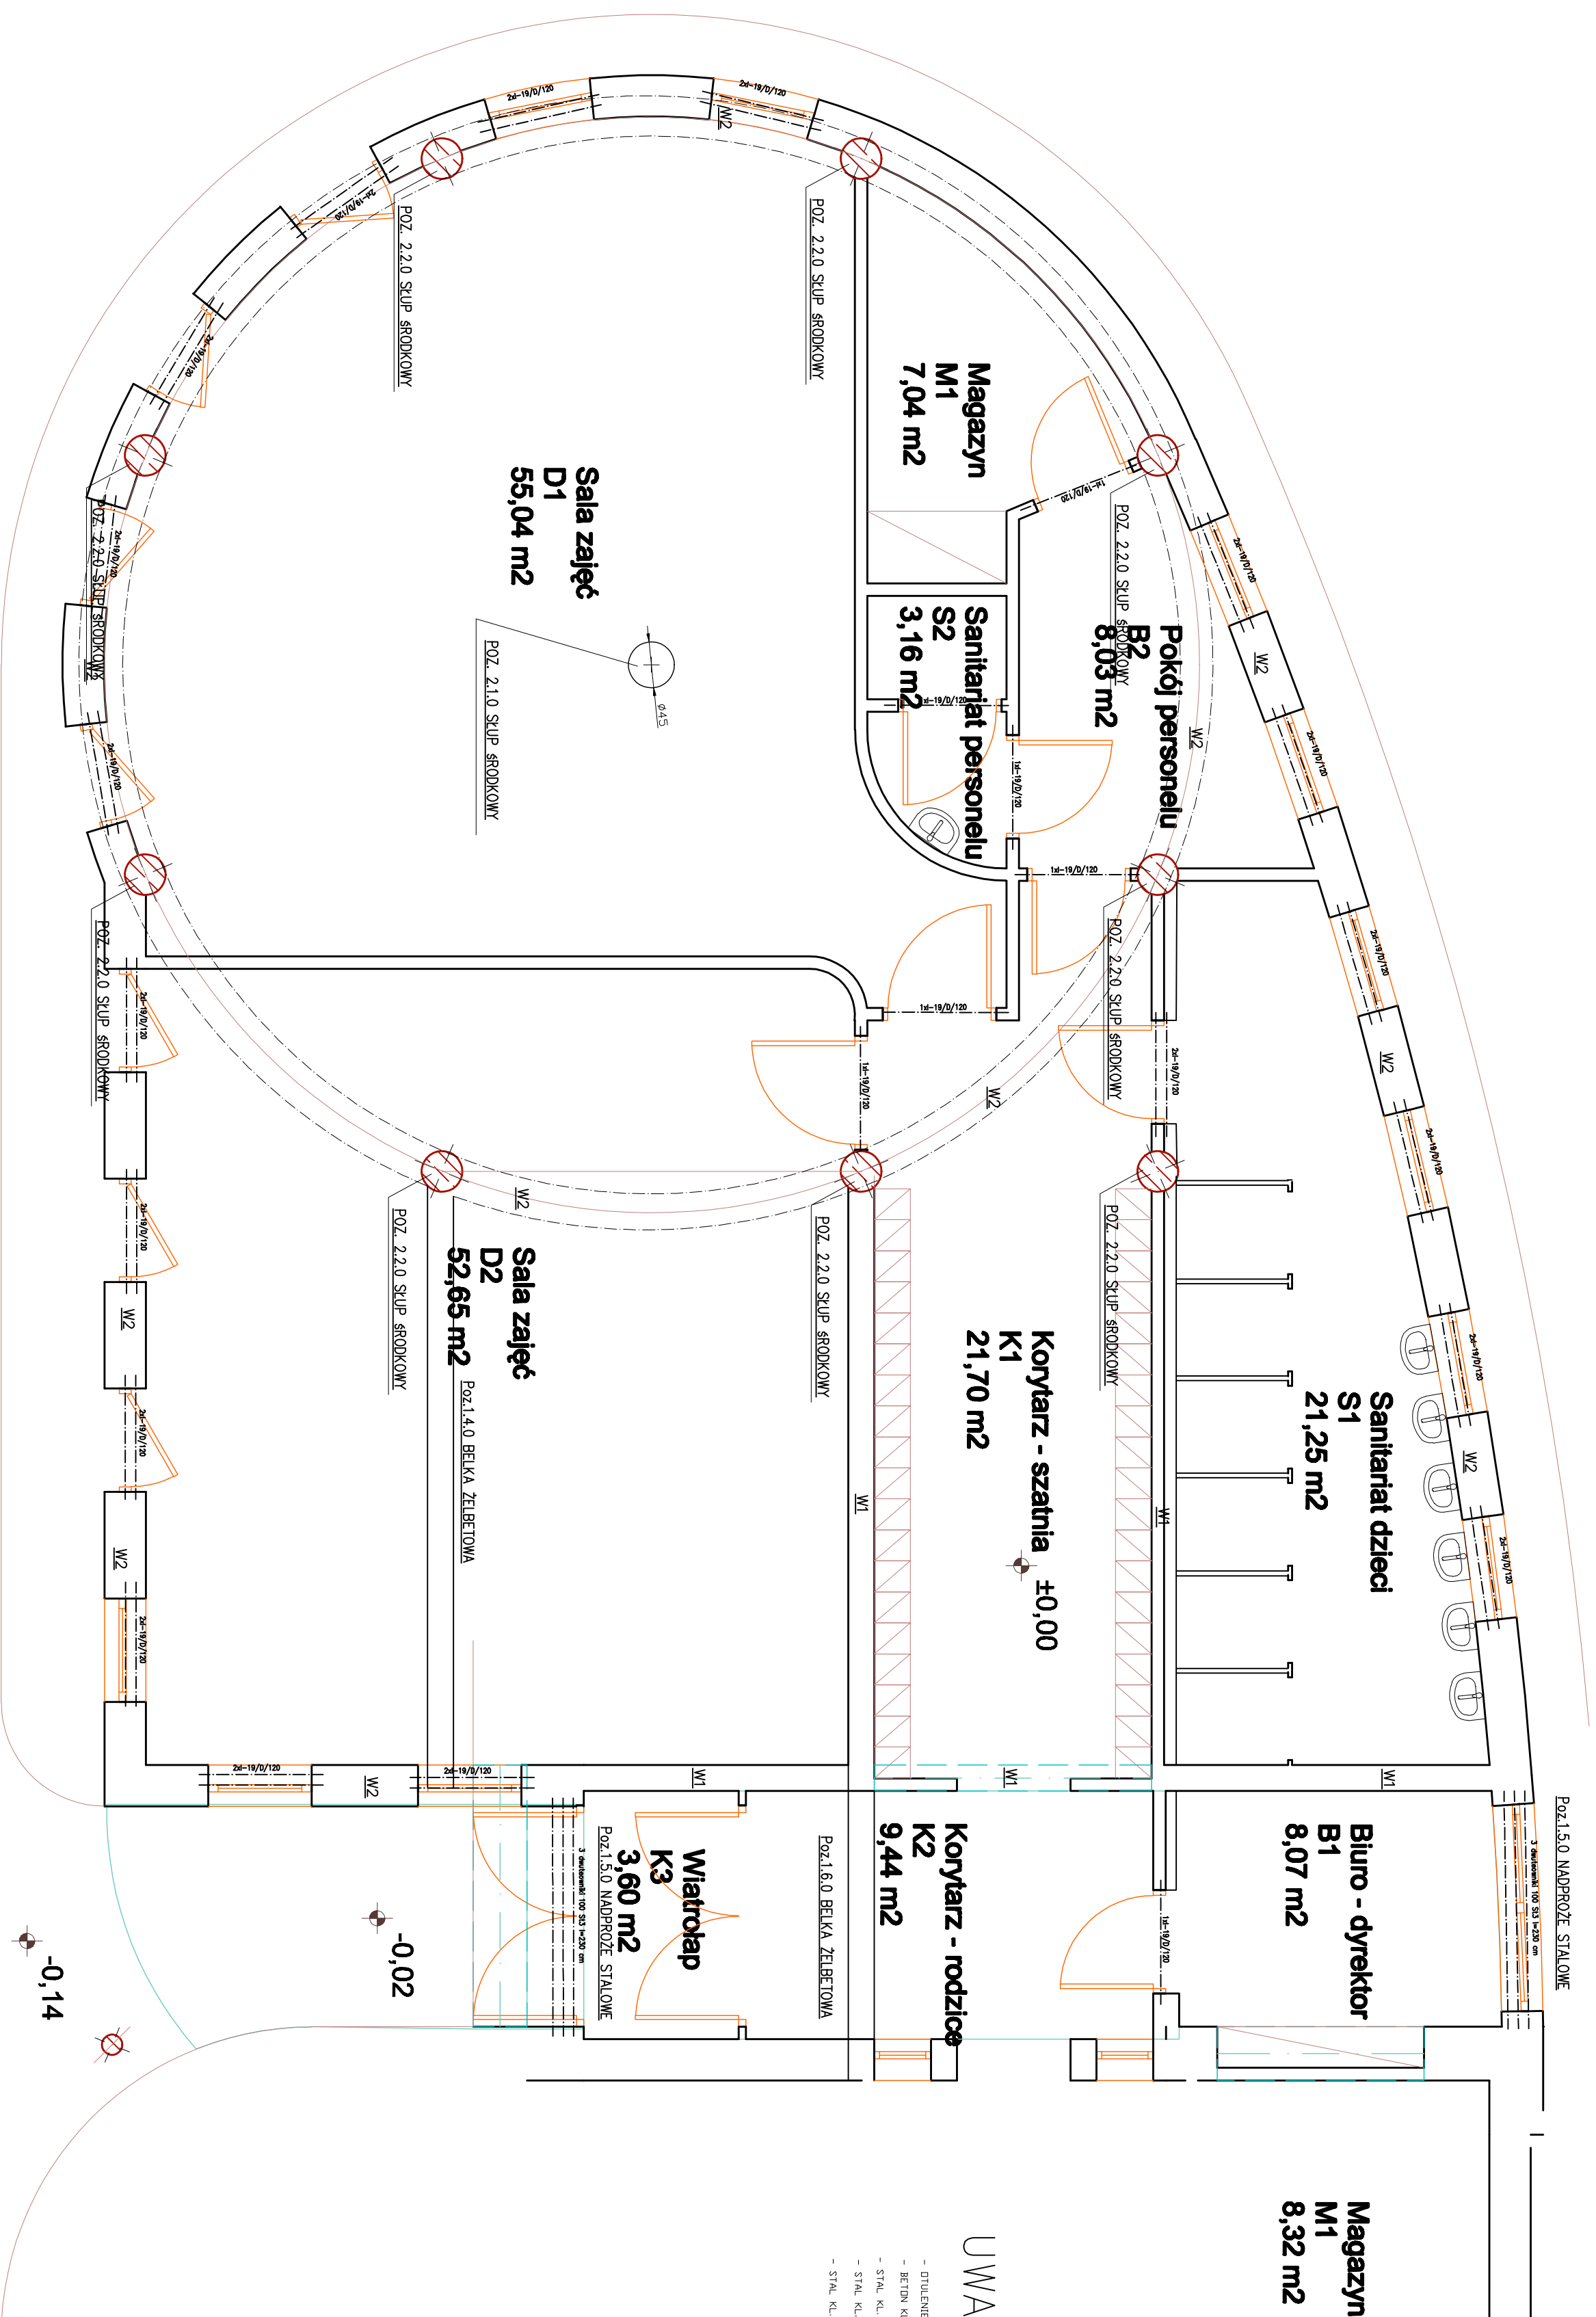

- UWAGI:**
- DYLENIE ZBIEGAMA C= 30 MM
  - BETON KL. B-20
  - STAL KL. A-III (< 34 GS >)
  - STAL KL. A-I (< S185 - B >)
  - STAL KL. A-I (< S185 X >)

ZESTAWIENIE ELEM. PREFABRYKOWYCH  
 -BELKI ŻELBETOWE L-19/120 SZ

<b>INWESTYCYA:</b> Rozbudowa Gimnazjum Ośrodka Kultury w Mielży Nieszawce Ul. Leśna	
<b>INWESTOR:</b> Główna Wydział Nieszawce 87-105 Cieplice ul. Towarowa 12	
<b>JEDNOSTKA PROJEKTOWA:</b> TERMOPROJEKT Sp. z o.o. ul. Jankowskiego 201B, 60-542 Poznań, tel. +48 61 843 28 01, fax +48 61 843 28 03 e-mail: biuro@termoprojekt.com.pl	
<b>PROJEKTANT:</b> IMI I WYKONAWCA	<b>OPRACOWANIE:</b> IMI I WYKONAWCA
<b>OPRACOWANIE:</b> IMI I WYKONAWCA	<b>OPRACOWANIE:</b> IMI I WYKONAWCA
<b>OPRACOWANIE:</b> IMI I WYKONAWCA	<b>OPRACOWANIE:</b> IMI I WYKONAWCA
<b>PROJEKT:</b> Projekt budowlany do budowy pomieszczeń przedszkola w Gimnazjum Ośr. Kultury w Mielży Nieszawce	
<b>STADIUM:</b> PROJEKT WYKONAWCZY	<b>BRANŻA:</b> KONSTRUKCJA
<b>TYTUŁ RYSUNKU:</b> BUDYNEK PRZEDSZKOLA RZUT ELEMENTY KONSTRUKCYJNE	
<b>NR PROJEKTU:</b> 33P/W/K/2009	<b>DATA:</b> 08.2009 r.
<b>SKALA:</b> 1:50	<b>NR RYSUNKU:</b> 2

PROJAWA AUTORSKIE ZASTRZEŻENIA: Wykonanie z dnia 04.08.2009 r. (CZUŁY, 100%, N=24 poz. 83)  
 Przekazanie do wykonawcy projektu bez ponownej zmiany zakresu robót.