RZUT DACHU ELEMENTY KONSTRUKCYJNE

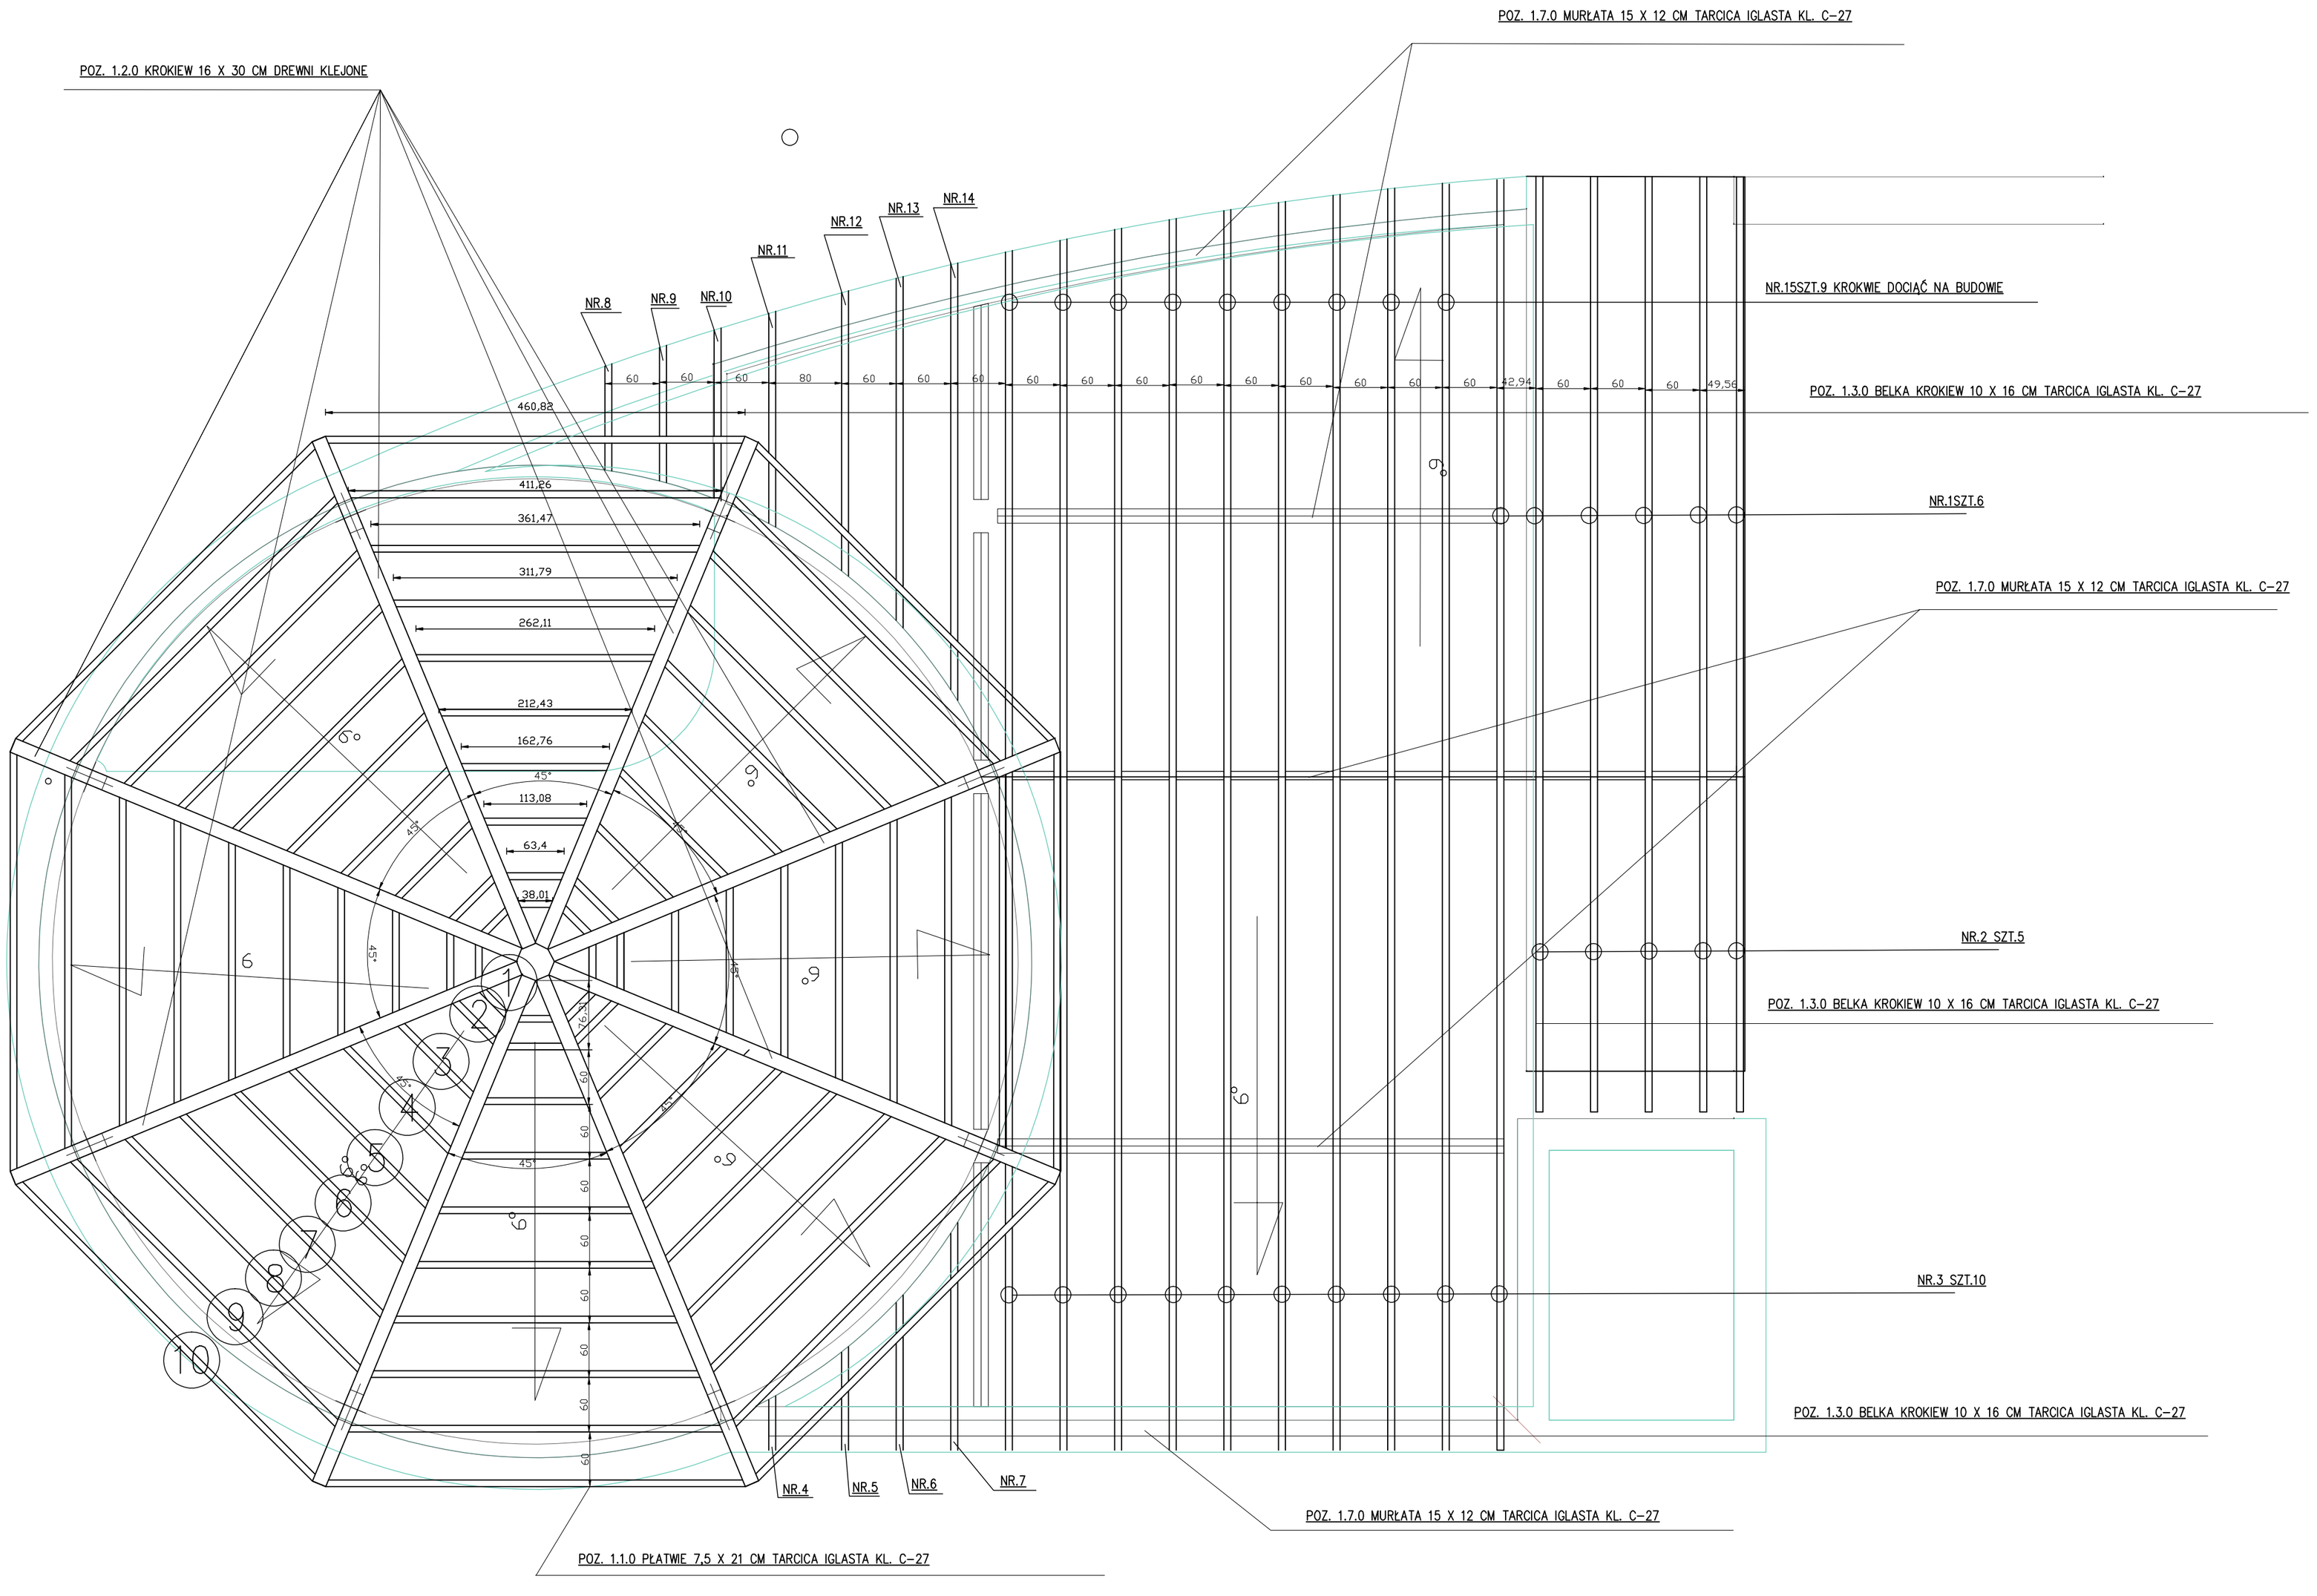

WYKAZ TARCICY I DREWNA KLEJONEGO

POZ.	NR	PRZEKRÓJ B X H	Długość [cm]	Ilość [szt.]	OBJĘTOŚĆ CAŁKOWITA [m3]	
					TARCICA IGLASTA KL. C-27	
POZ. 1.7.0		15X12	7400	1	1,34	
POZ. 1.3.0		10X16	133	8		
KROKIEW	1	10X16	665	6	0,64	
KROKIEW	2	10X16	374	5	0,30	
KROKIEW	3	10X16	750	10	1,20	
KROKIEW	4	10X16	65	1	0,02	
KROKIEW	5	10X16	121	1	0,02	
KROKIEW	6	10X16	177	1	0,03	
KROKIEW	7	10X16	250	1	0,04	
KROKIEW	8	10X16	136	1	0,02	
KROKIEW	9	10X16	156	1	0,03	
KROKIEW	10	10X16	196	1	0,03	
KROKIEW	11	10X16	270	1	0,05	
KROKIEW	12	10X16	320	1	0,05	
KROKIEW	13	10X16	410	1	0,07	
KROKIEW	14	10X16	505	1	0,08	
KROKIEW	15	10X16	657	9	0,95	
OBJĘTOŚĆ RAZEM [m3]					4,87	

INWESTYCJA:	Rozbudowa Gminnego Ośrodka Kultury w Małej Nieszawce Ul. Leśna
INWESTOR:	GMINA Wielka Nieszawka 87-165 Ciepłoe ul. Toruńska 12
JEDNOSTKA PROJEKTOWA:	TERMOPROJEKT Sp. z o.o. ul. Janickiego 20B, 60-542 Poznań, tel. +48 61/ 843 28 01, fax +48 61/ 843 28 03 e-mail: biuro@termoprojekt.com.pl TERMOPROJEKT

	IMIĘ I NAZWISKO	SPECJALNOŚĆ	NR UPRAWNIEŃ	PODPIS
PROJEKTANT:	Inż. PIOTR KODUR	KONSTRUKCJE	29/99/Pw	
OPRACOWAŁ:	Inż. PIOTR KODUR			
OPRACOWAŁ:				
SPRAWDZAJĄCY:				

PROJEKT:	Projekt budowlany dobudowy pomieszczeń przedszkola w Gminnym Ośr. Kultury w Małej Nieszawce
STADIUM:	PROJEKT WYKONAWCZY
BRANŻA:	KONSTRUKCJA
TYTUŁ RYSUNKU:	BUDYNEK PRZEDSZKOLA RZUT DACHU ELEMENTY KONSTRUKCYJNE

NR PROJEKTU:	DATA:	SKALA:	NR RYSUNKU:
33/PW/K/2009	05.2009 r.	1:50	3

PRAWA AUTORSKIE ZASTRZEŻONE-Ustawa z dnia 04.02.1994 r. (Dz.U. 1994, Nr 24 poz. 83)
Powielanie we wszelkiej postaci bez pisemnej zgody Autora zabronione