



# KANALIZACJA DESZCZOWA

1

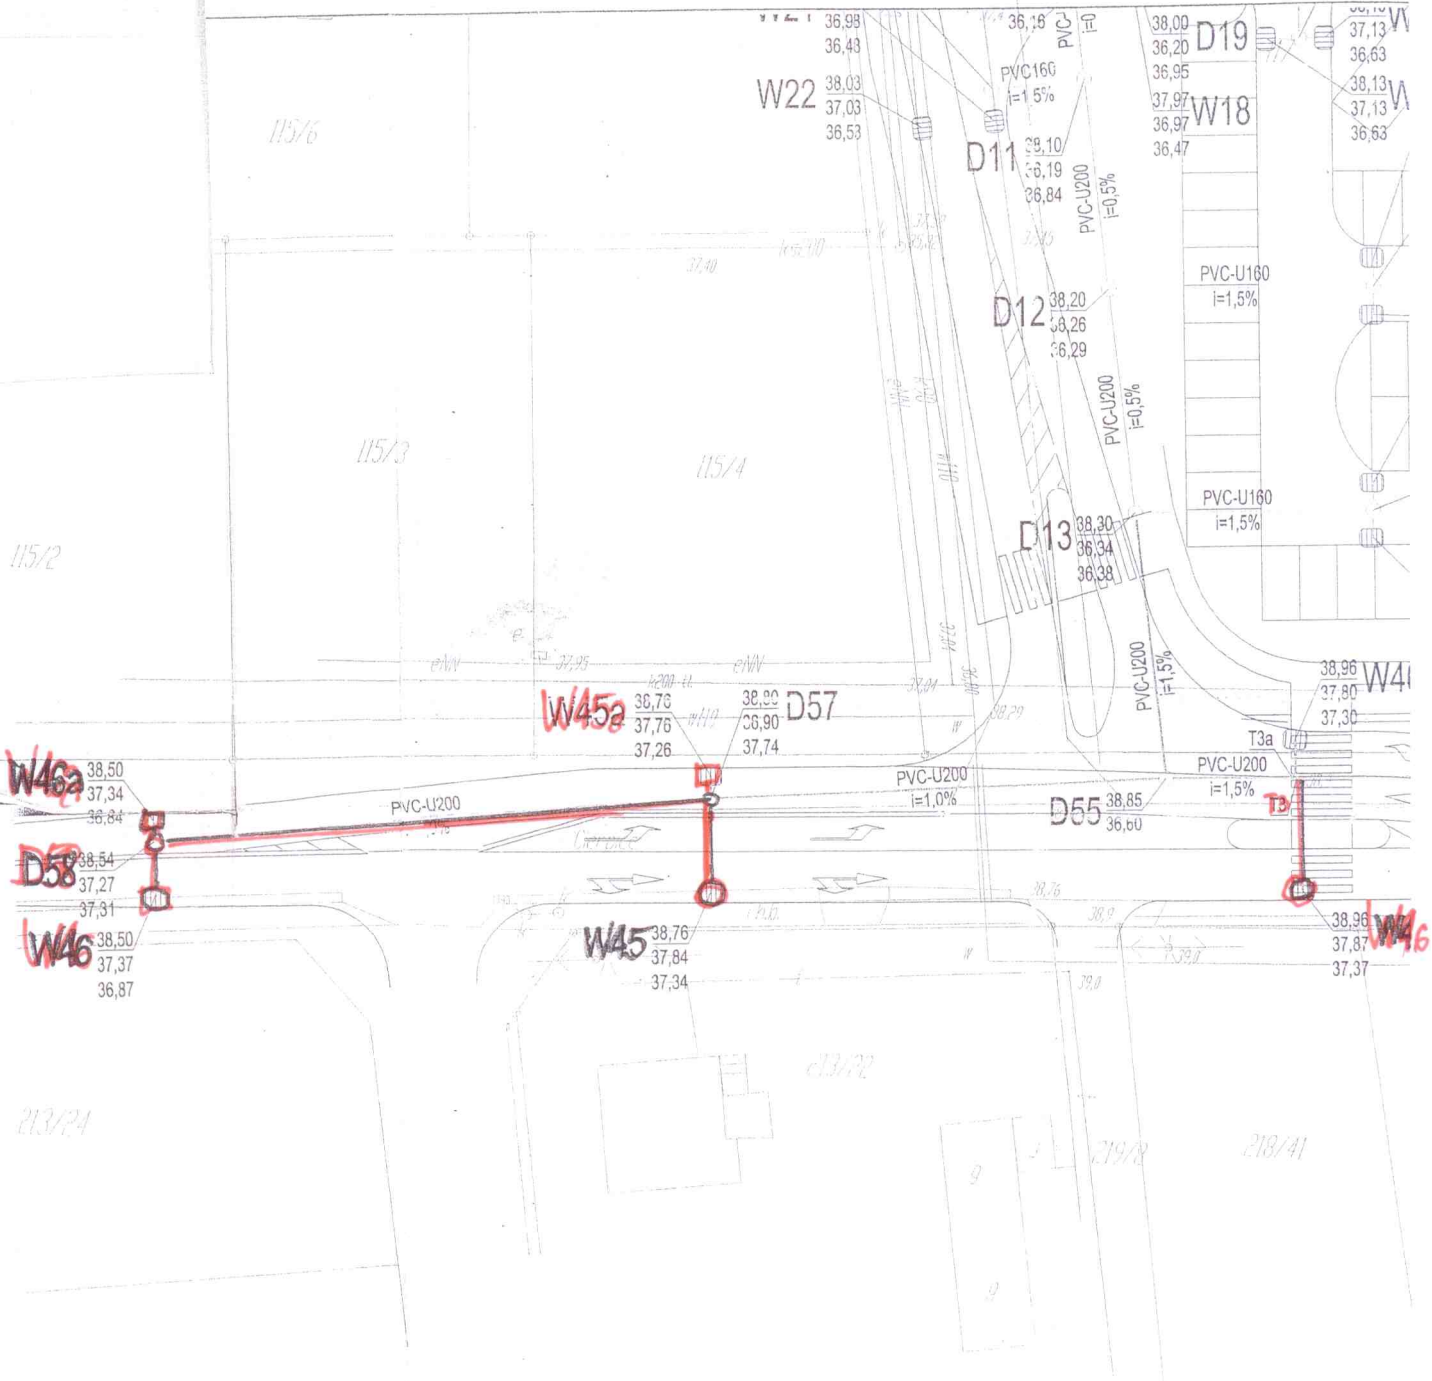

Na czerwono zaznaczono zakres do wykonania - kanalizacja deszczowa.




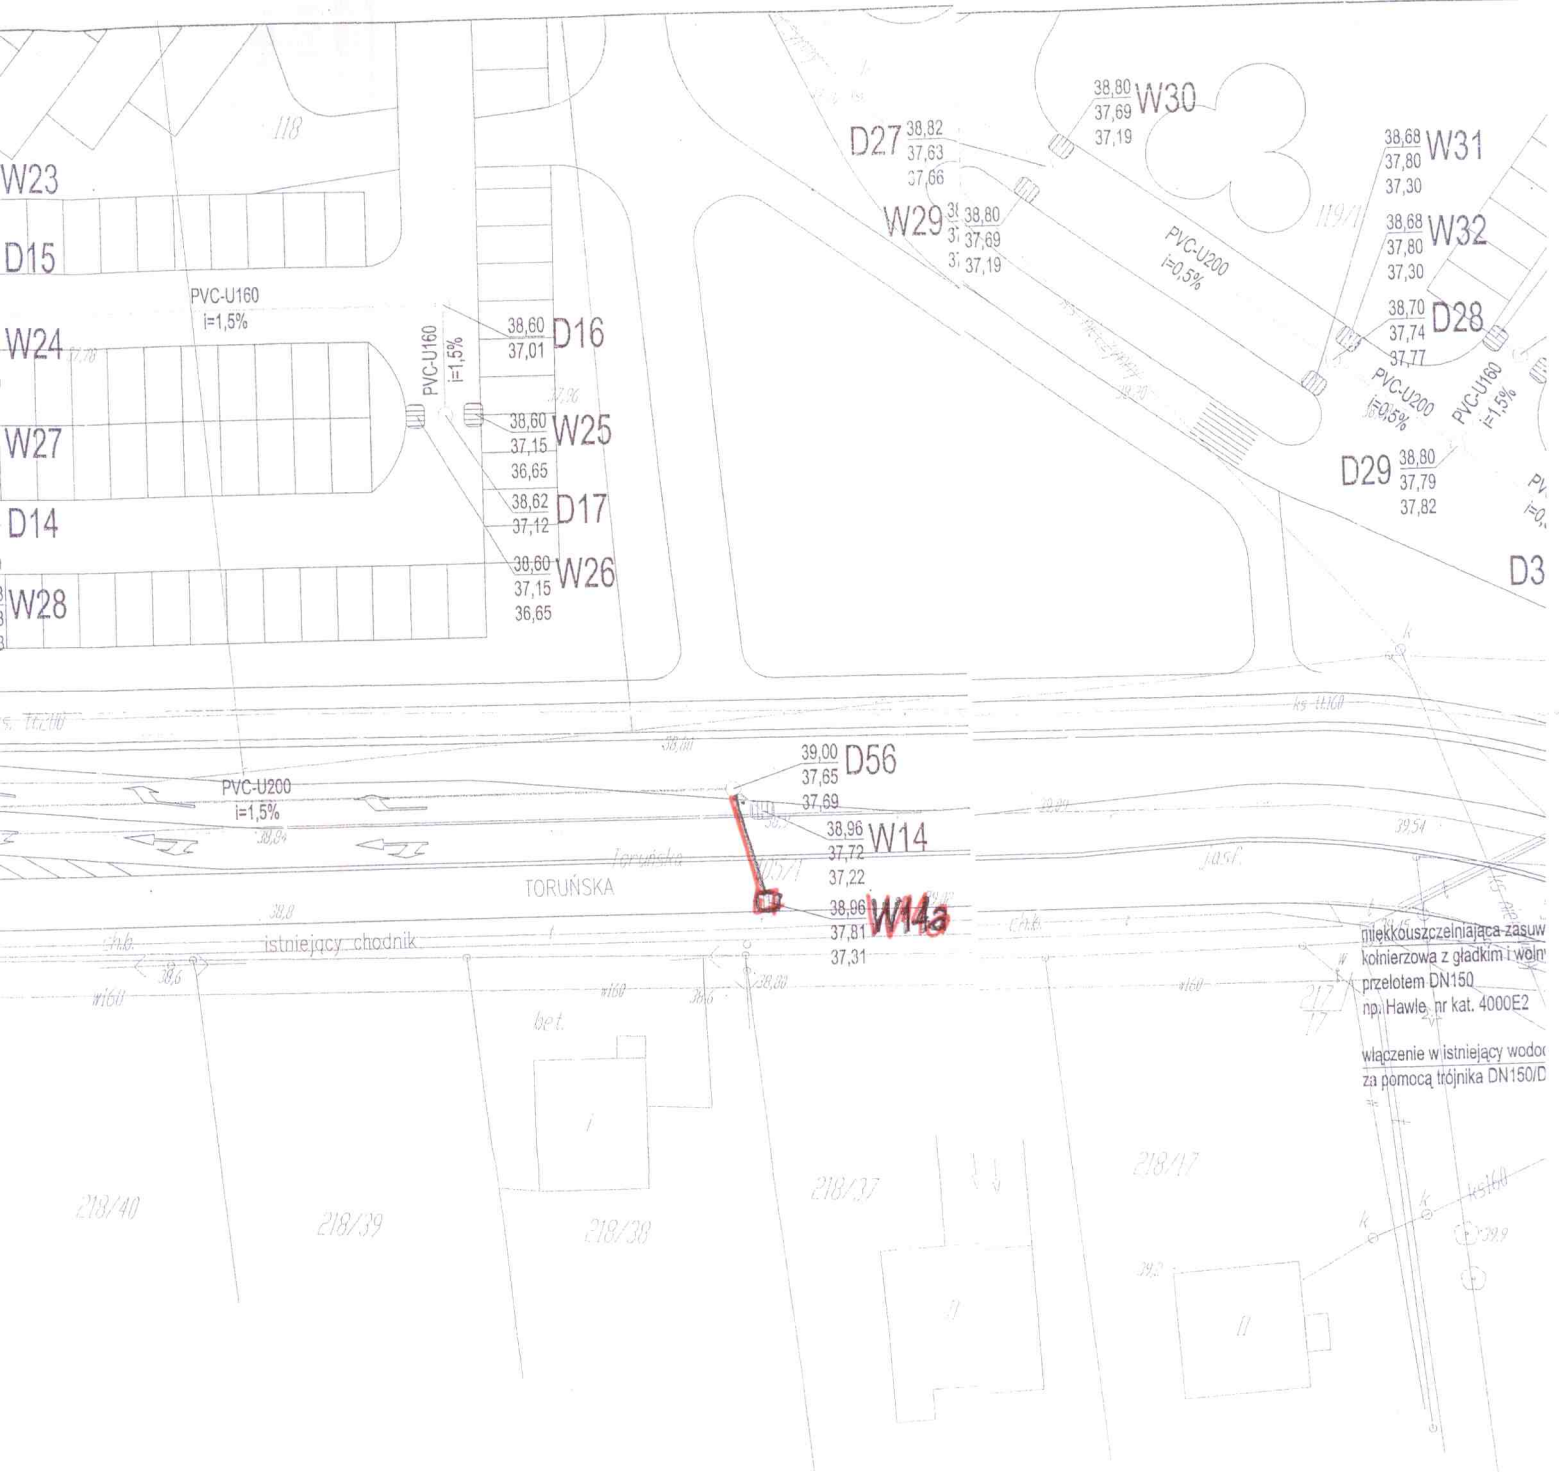

miękkouszczelniająca zasuw kołnierzowa z gładkim i woli przelotem DN150 np.: Hawle, nr kat. 4000E2  
 włączenie w istniejący wodór za pomocą trójnika DN150/D




Załącznik Nr 2  
do decyzji, postanowienia, pisma, opinii  
Nr 27/307/2007  
z dnia 20.06.07

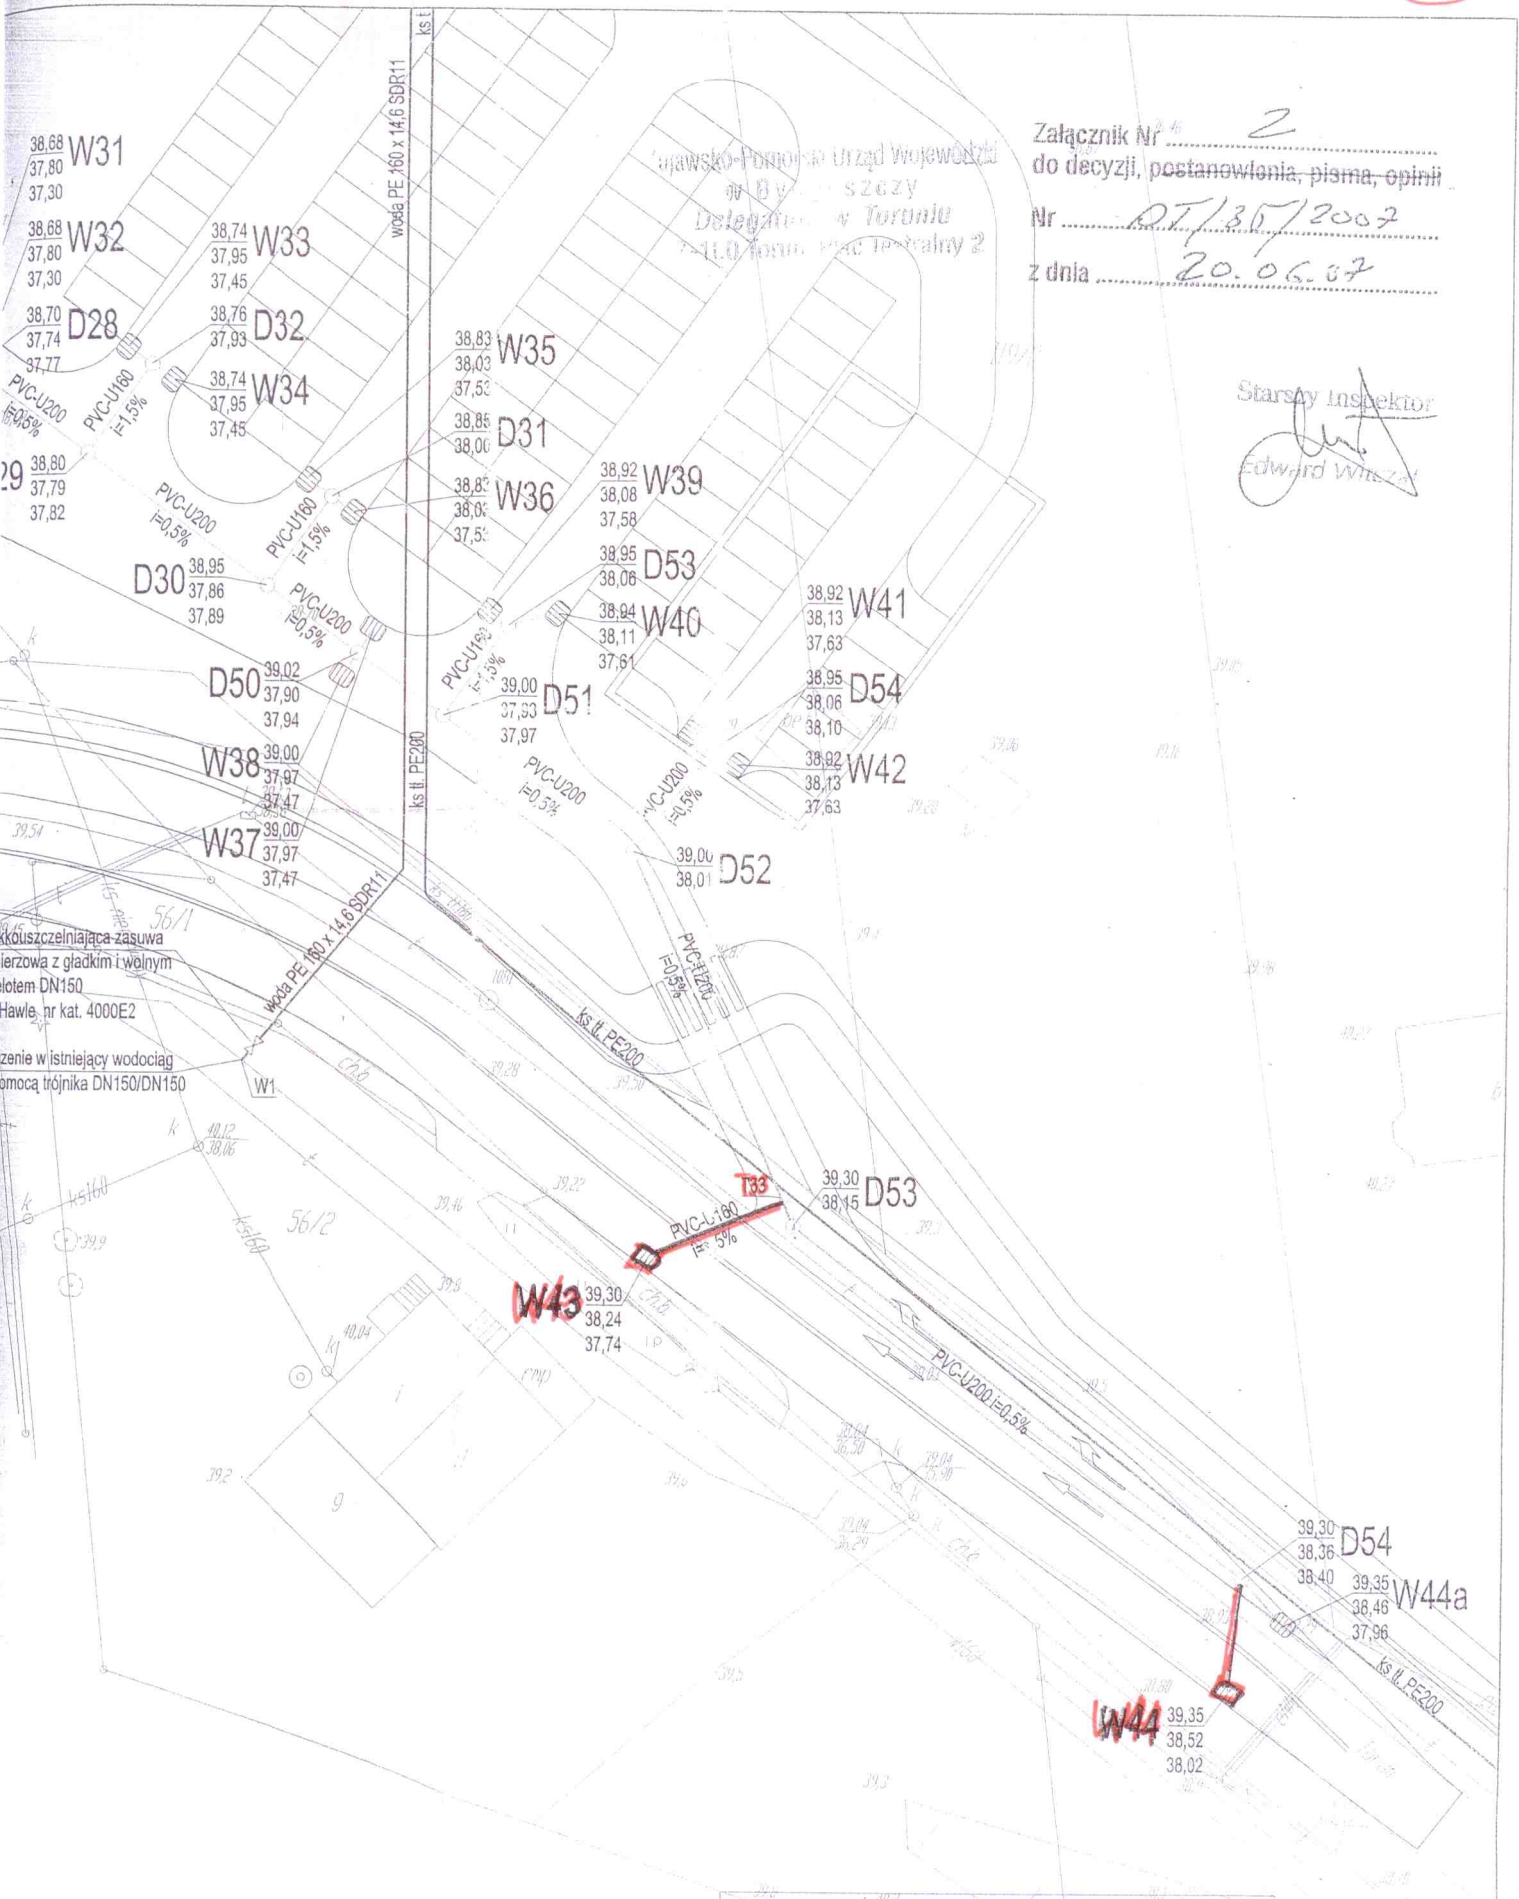
Starszy Inspektor  
Edward Wincz



PLAN ZAGOSPODAROWANIA TERENY


LEGENDA:

-  projektowana instalacja kanalizacji sanitarnej
-  projektowane przyłącze kanalizacji sanitarnej
-  projektowane przyłącze wodociągowe

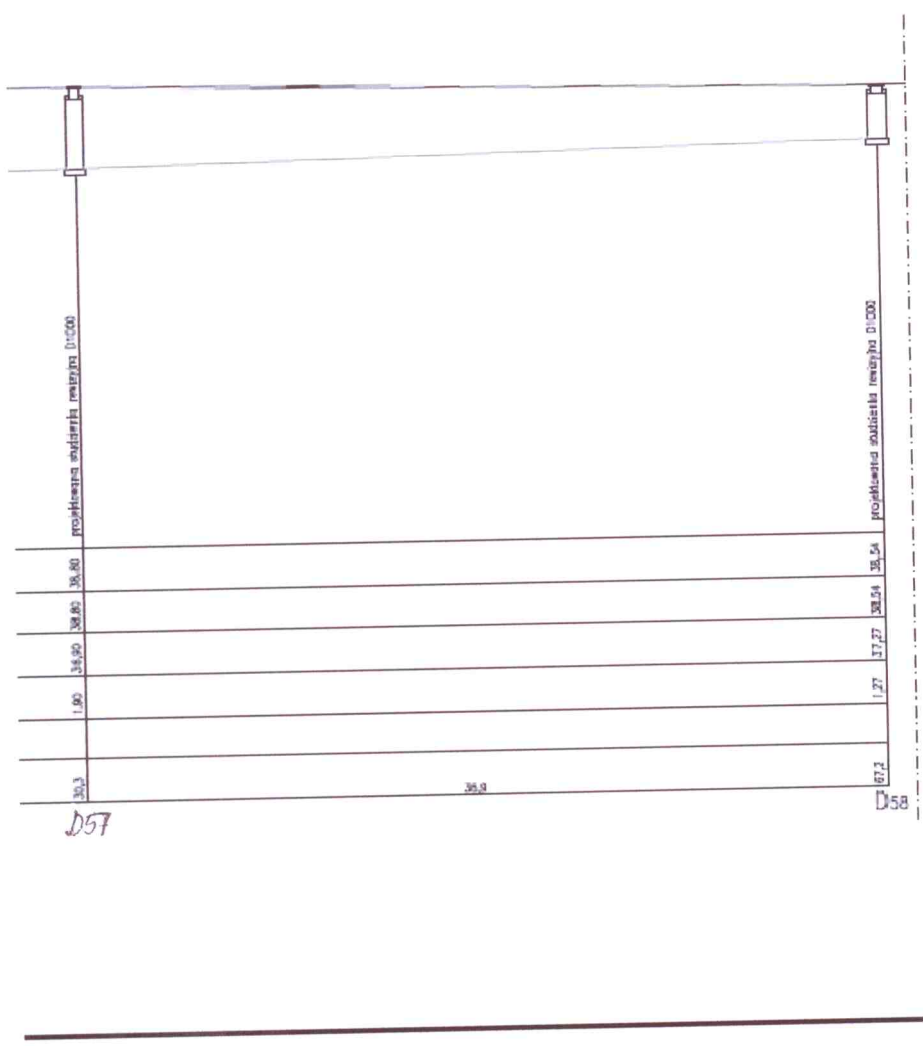

WYCIAŁ z Rys. KD-1

Schemat podłączenia wpustów ulicznych i rur spustowych z rynien wg zestawienia w opisie technicznym

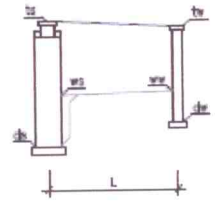

