
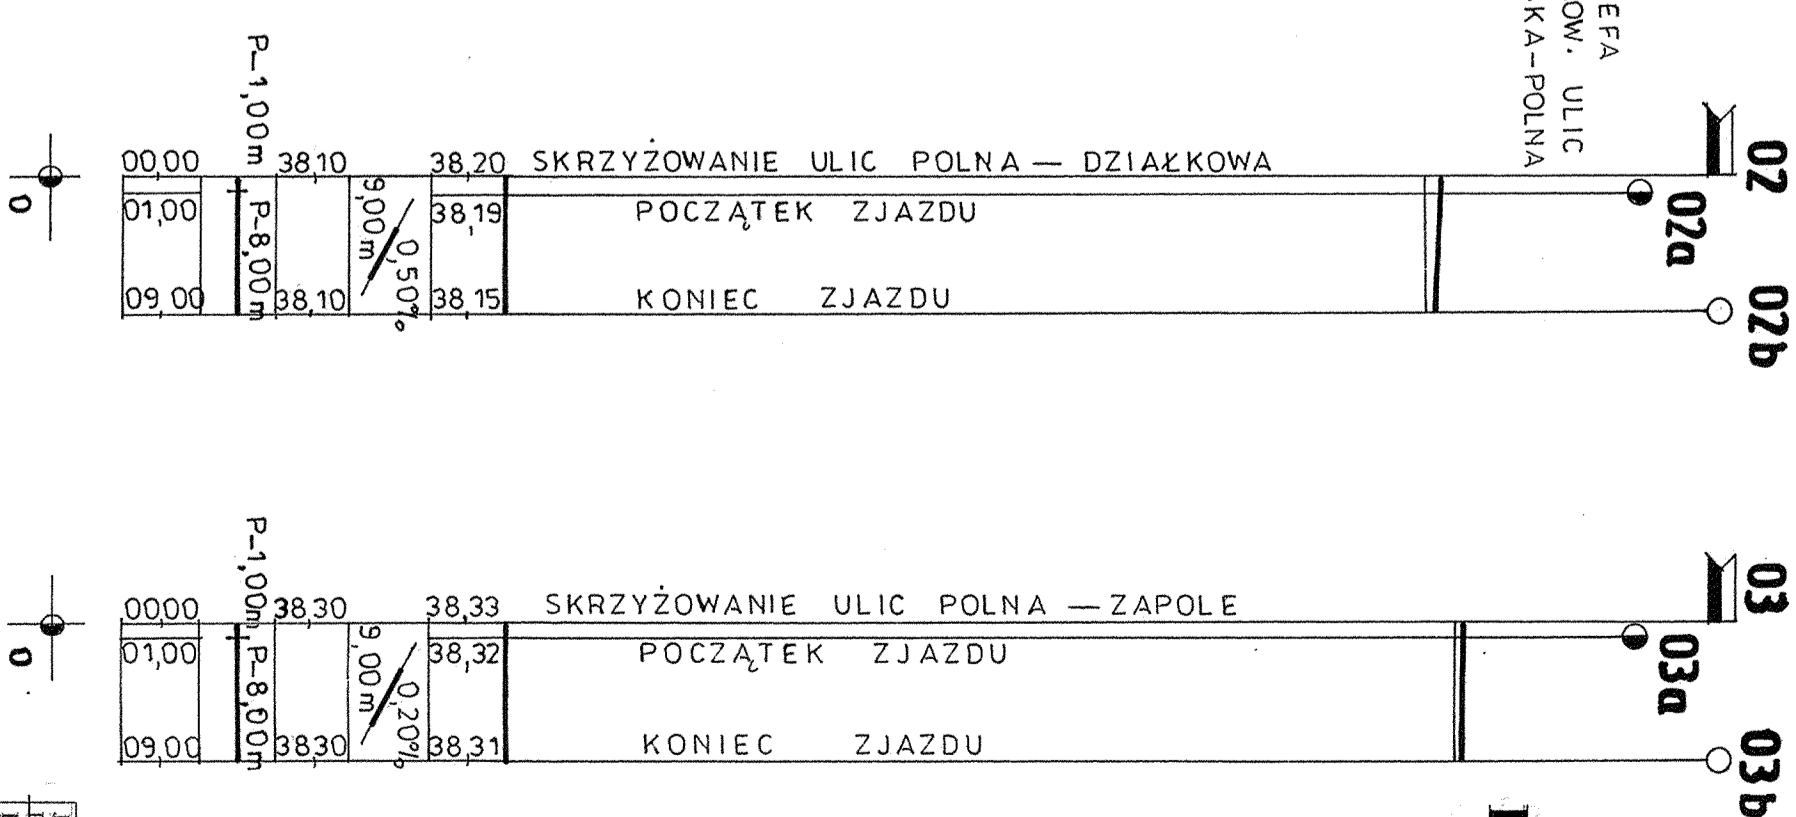


STREFA
SKRZYŻOWANIA ULIC
TORUŃSKA-POLNA

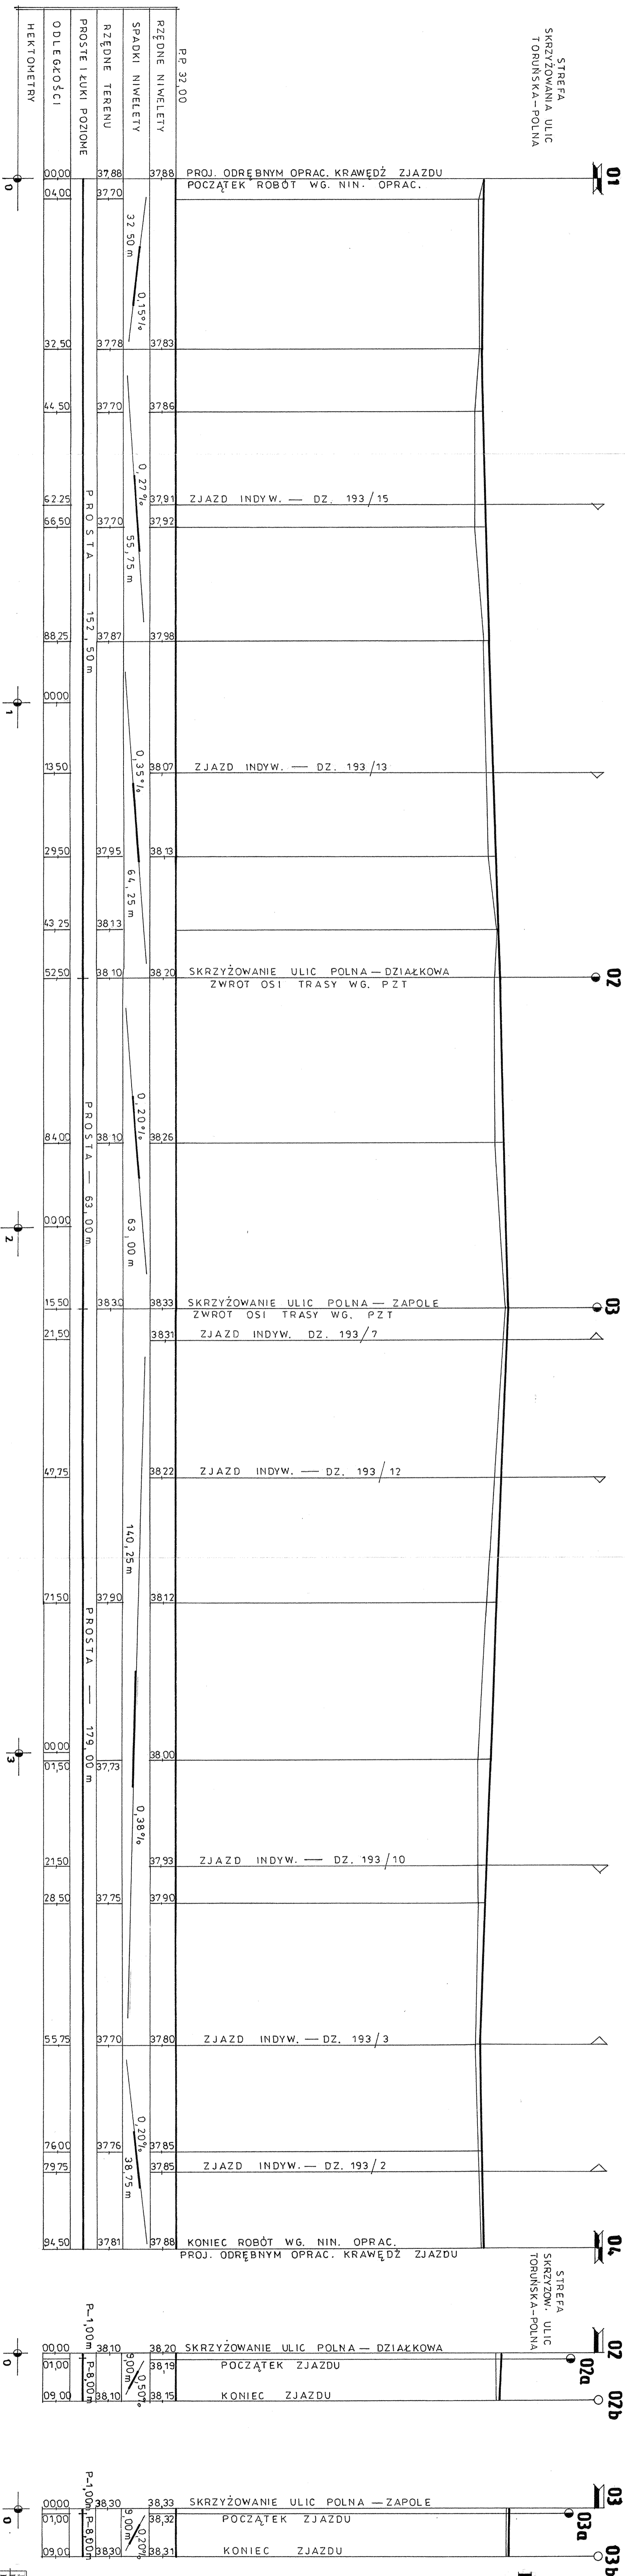

PROFILE PODŁUŻNE

Skala 1 : 50/500

OZNACZENIA

- PROJEKTOWANA NIWELETA
(przebieg docelowy po II etapie robót)
- ISTNIEJĄCY TEREN

BIUROSTRA	AMPLIUS - PROJEKTOWANIE I WYKONAWSTWO W
BIUROSTRA	BUDOWLANIA - 87-100 TORUŃ, ul. Kamaliowa 57
INWESTOR	Gmina Wielka Nieszawka ul. Toruńska 12 87-105 Cieplice
OBIEKT	Przebudowa ulicy Polna
ADRES	MALTA NIESZAWKA gm. Wielka Nieszawka
BRANŻA	Dróg i mostów
PROJEKTANT	Janusz DZIEMECKI TOP 11 7342/3737/094 - spec. konstr.-inż.
OPRACOWAL	mgr inż. Krzysztof DZIEMECKI - KUD/0148/P/OOS/09 - spec. inż.
08. 2011	Profile podłużne Skala 1 : 50/500 NR RYS 2