

PROJEKT ZAGOSPODAROWANIA PRZESTRZENNEGO TERENU - ZASILANIE ENERGETYCZNE OPRAW OŚWIETLENIA
ul. Bydgoska w m. Mała Nieszawka
gm. Wielka Nieszawka


MAPA DO CELÓW PROJEKTOWYCH
SKALA 1:500

Województwo kujawsko-pomorskie
Powiat torunski
Jednostka ewidencyjna: Wielka Nieszawka
Obręb: Mała Nieszawka

Sekcje mapy: 355.323.122.4, 355.323.131.3, 355.323.131.4
Obręb: Mała Nieszawka, Działka nr 505/3
Miejscowość: Mała Nieszawka, ul. Bydgoska



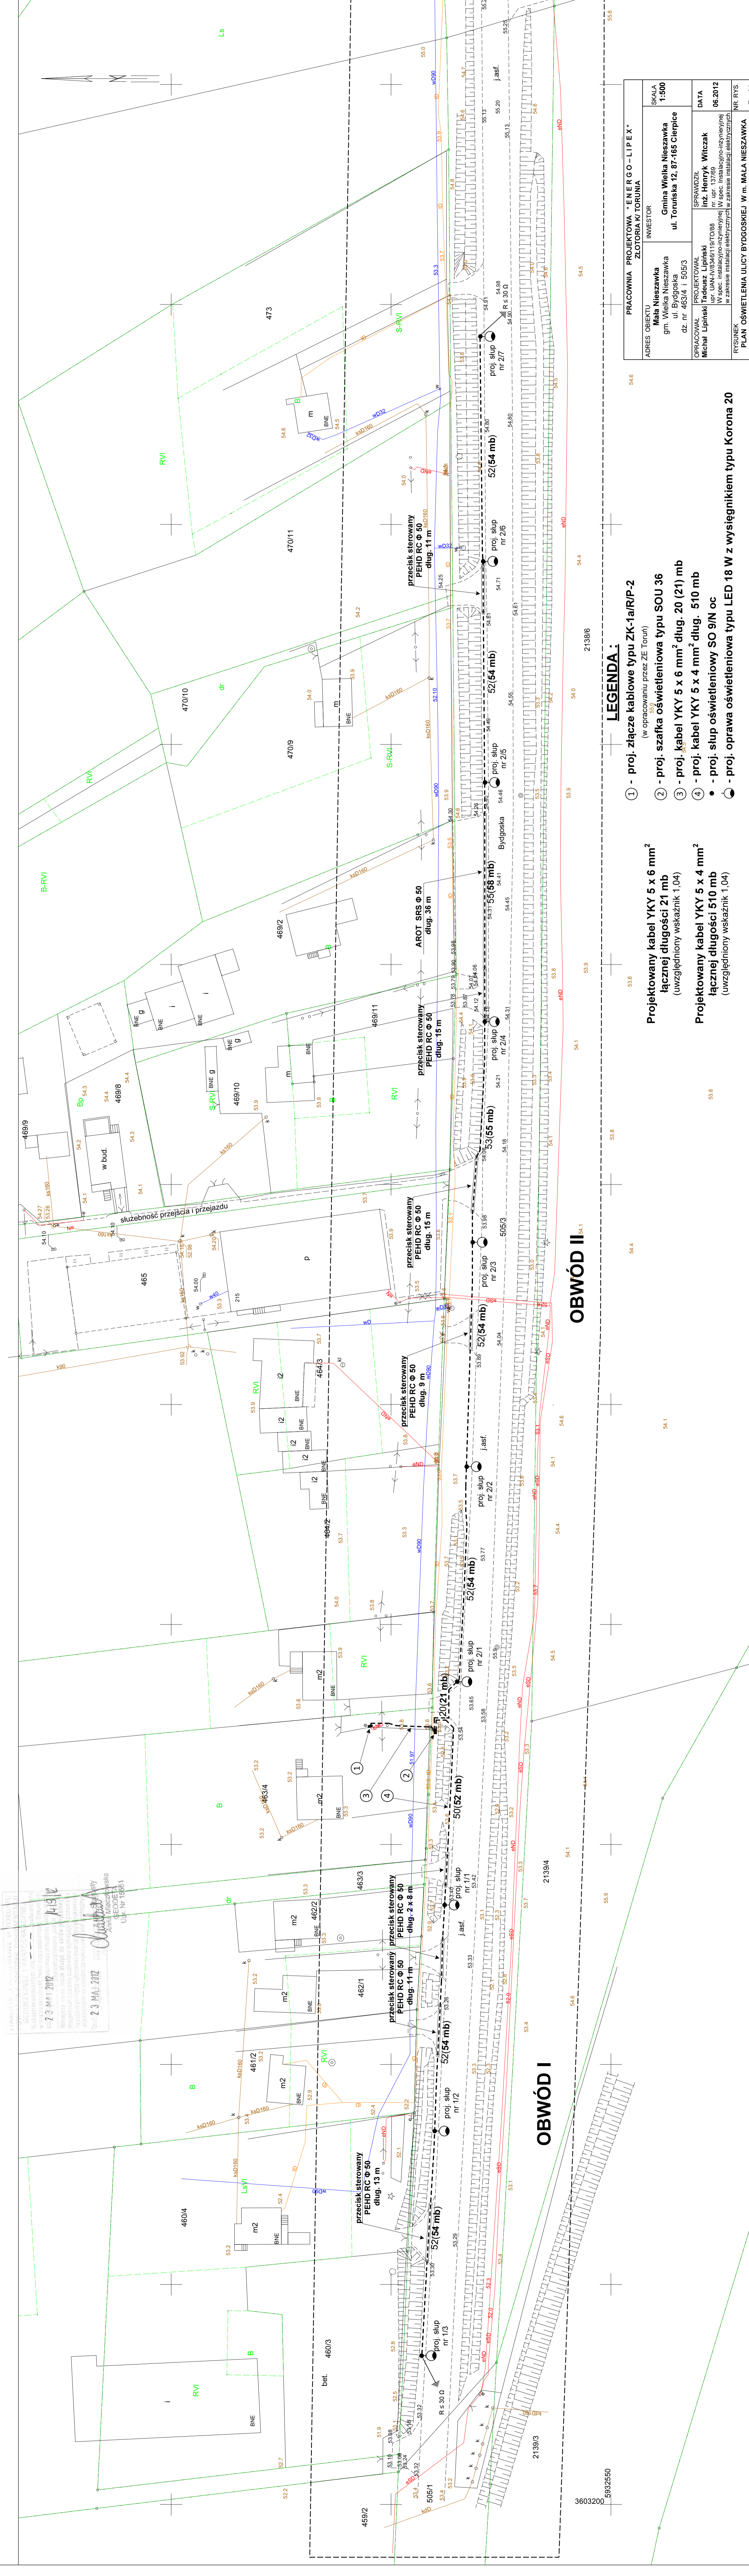

LEGENDA:

- ① - proj. łącze kablowe typu ZK-1a/RP-2
(w oploczaniu przez ZE Toruń)
- ② - proj. szafka oświetleniowa typu SOU 36
- ③ - proj. kabel YKY 5 x 6 mm² dług. 20 (21) mb
- ④ - proj. kabel YKY 5 x 4 mm² dług. 510 mb
- - proj. słup oświetleniowy SO 9/N oc
- - proj. oprawa oświetleniowa typu LED 18 W z wysięgnikiem typu Korona 20

Projektowany kabel YKY 5 x 6 mm²

Projektowany kabel YKY 5 x 4 mm²
łącznej długości 510 mb

