


PROFIL SIECI WODOCIĄGOWEJ W1-W7 Hp2

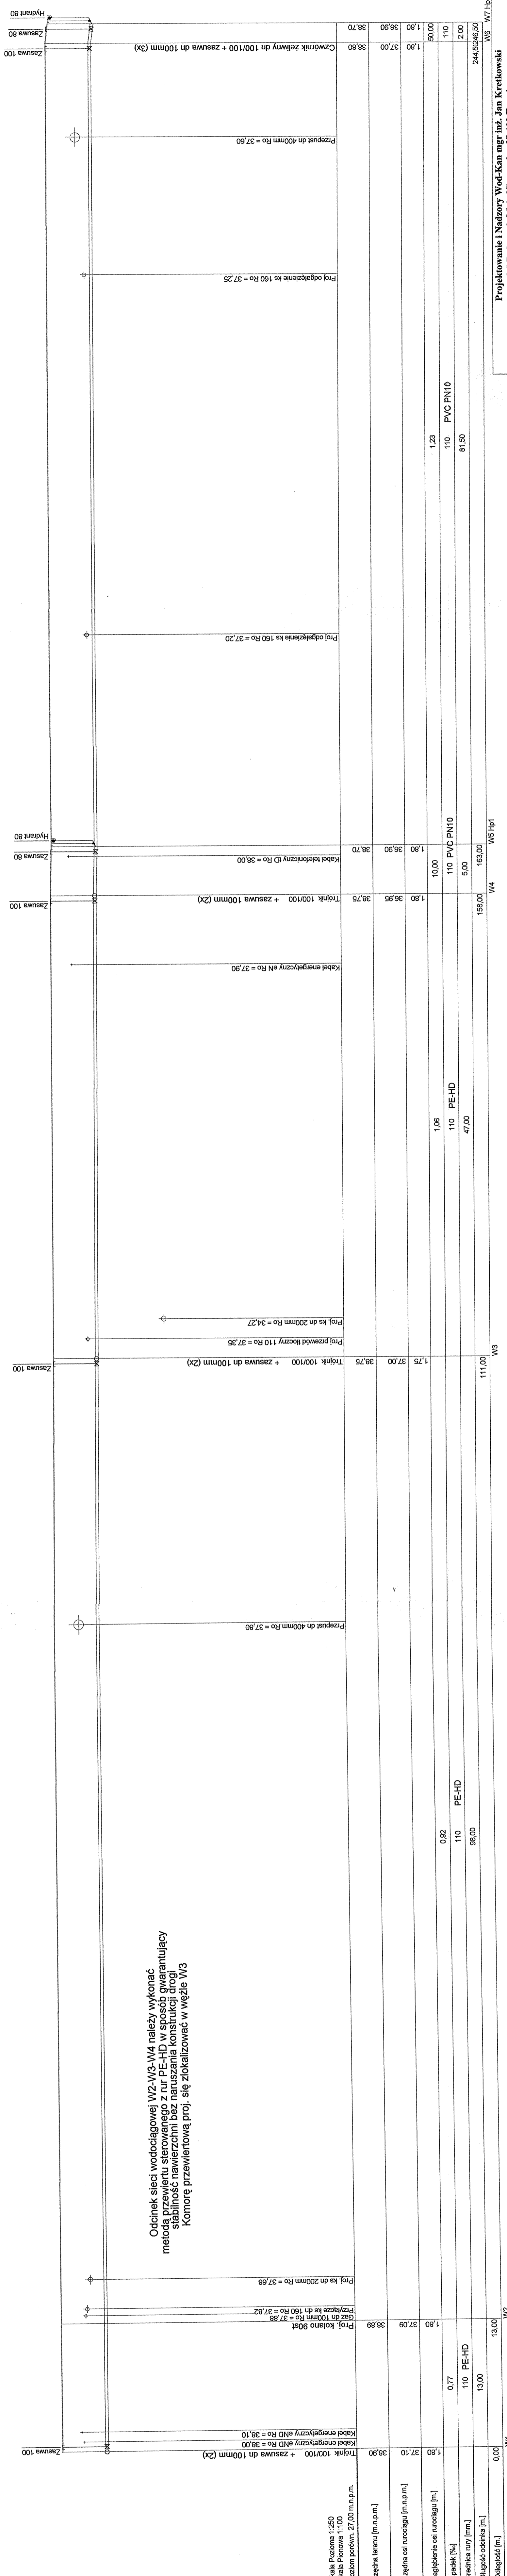

Projektowanie i Nadzory Wod-Kan mgr inż. Jan Kretkowski
ul. Miodowa 3, Mała Nieszawka, 87-103 Toruń

Obiekt:
Budowa sieci wod-kan (dz. nr 346/24, 343, 346/6, 346/55, 346/54, 338, 341/6, 334/31, 334/26) oraz odgańżeń bocznych kanalizacji sanitarnej do działek nr 346/32, (346/53), 346/33-346/38, 346/40, 341/17, 341/16, 341/19, 341/18, 341/15, 341/13, przewodu tłoczego wraz z przepompownią ścieków przy ul. Zielonej w m. Wielka Nieszawka.

Nazwa rys.: Profil sieci wodociągowej W1-W7 Hp2

Inwestor: Gmina Wielka Nieszawka
ul. Toruńska 12, 87-165 Cierpice

Projektant: mgr inż. Jan Kretkowski upr. UAN-VI/8346/11/TO/88
Sprawdzający: mgr inż. Bartosz Kretkowski Upr. KUP/0050/POOS/05
Asystentka proj.: mgr inż. Anna Pietrzak

Data: 09.2012r. Skala: Rys. nr 7