


PROFIL KANALIZACJI DESZCZOWEJ D3A-D20

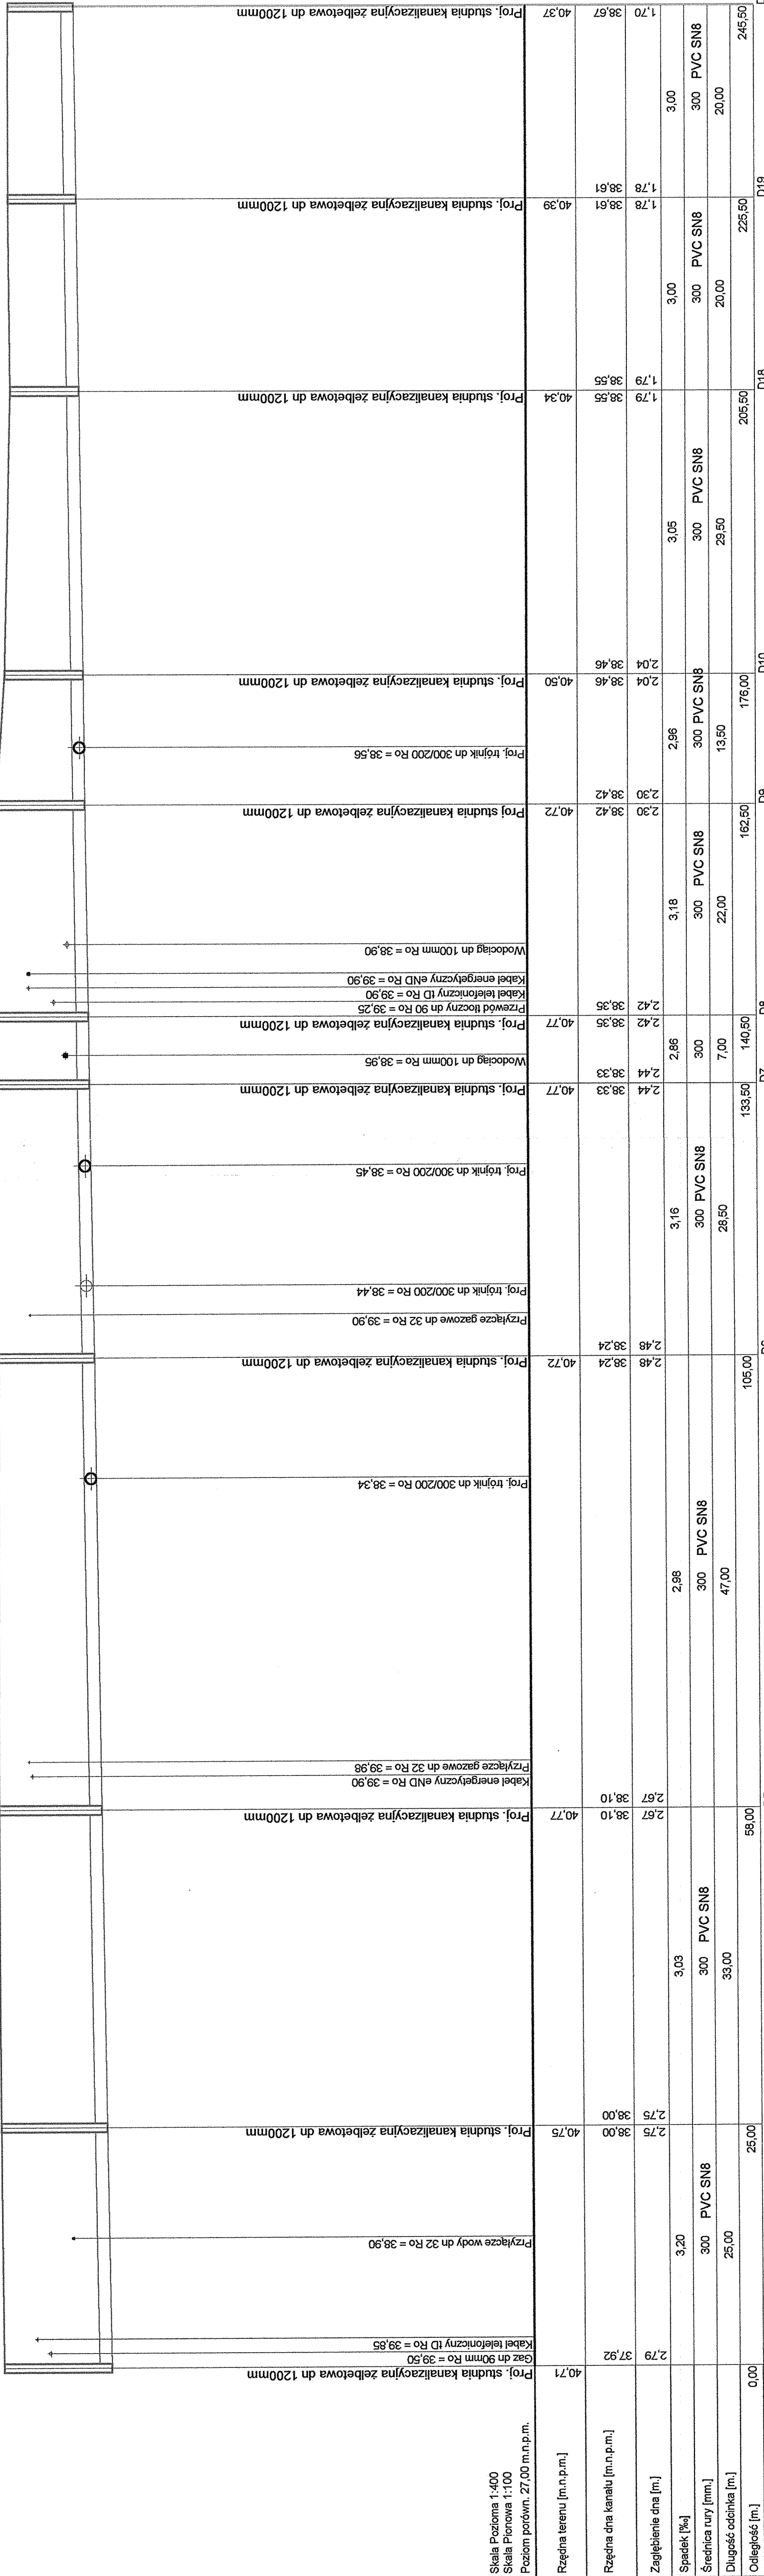

D3A D4 D5 D6 D7 D8 D9 D10 D18 D19 D20
Projektowanie i Nadzory Wod-Kan mgr inż. Jan Kretkowski
 ul. Miodowa 3, Mała Nieszawka, 87-103 Toruń
 Obiekt:
 Budowa kanalizacji deszczowej, przyłączy kanalizacji deszczowej, przewodu tłoczego wraz z przepompownią wód opadowych dla odprowadzenia wód opadowych i roztopowych z ulic Rzemieślniczej i Toruńskiej w m. Mała Nieszawka (dz. nr 65, 147/2, 253/9, 265, 384/3, 521) gm. Wielka Nieszawka.
 Nazwa rys.: Profil kanalizacji deszczowej D3A-D20
 Inwestor: Gmina Wielka Nieszawka
 ul. Toruńska 21, 87-165 Cierpice
 Projektant: mgr inż. Jan Kretkowski
 upr. UAN-VI/8346/II/TO/88
 Sprawdzający: mgr inż. Bartosz Kretkowski
 upr. KUP/0050/POOS/05
 Asystent proj.: Anna Pietrzak
 Data: 06.2012r
 Skala
 Rys. nr 3