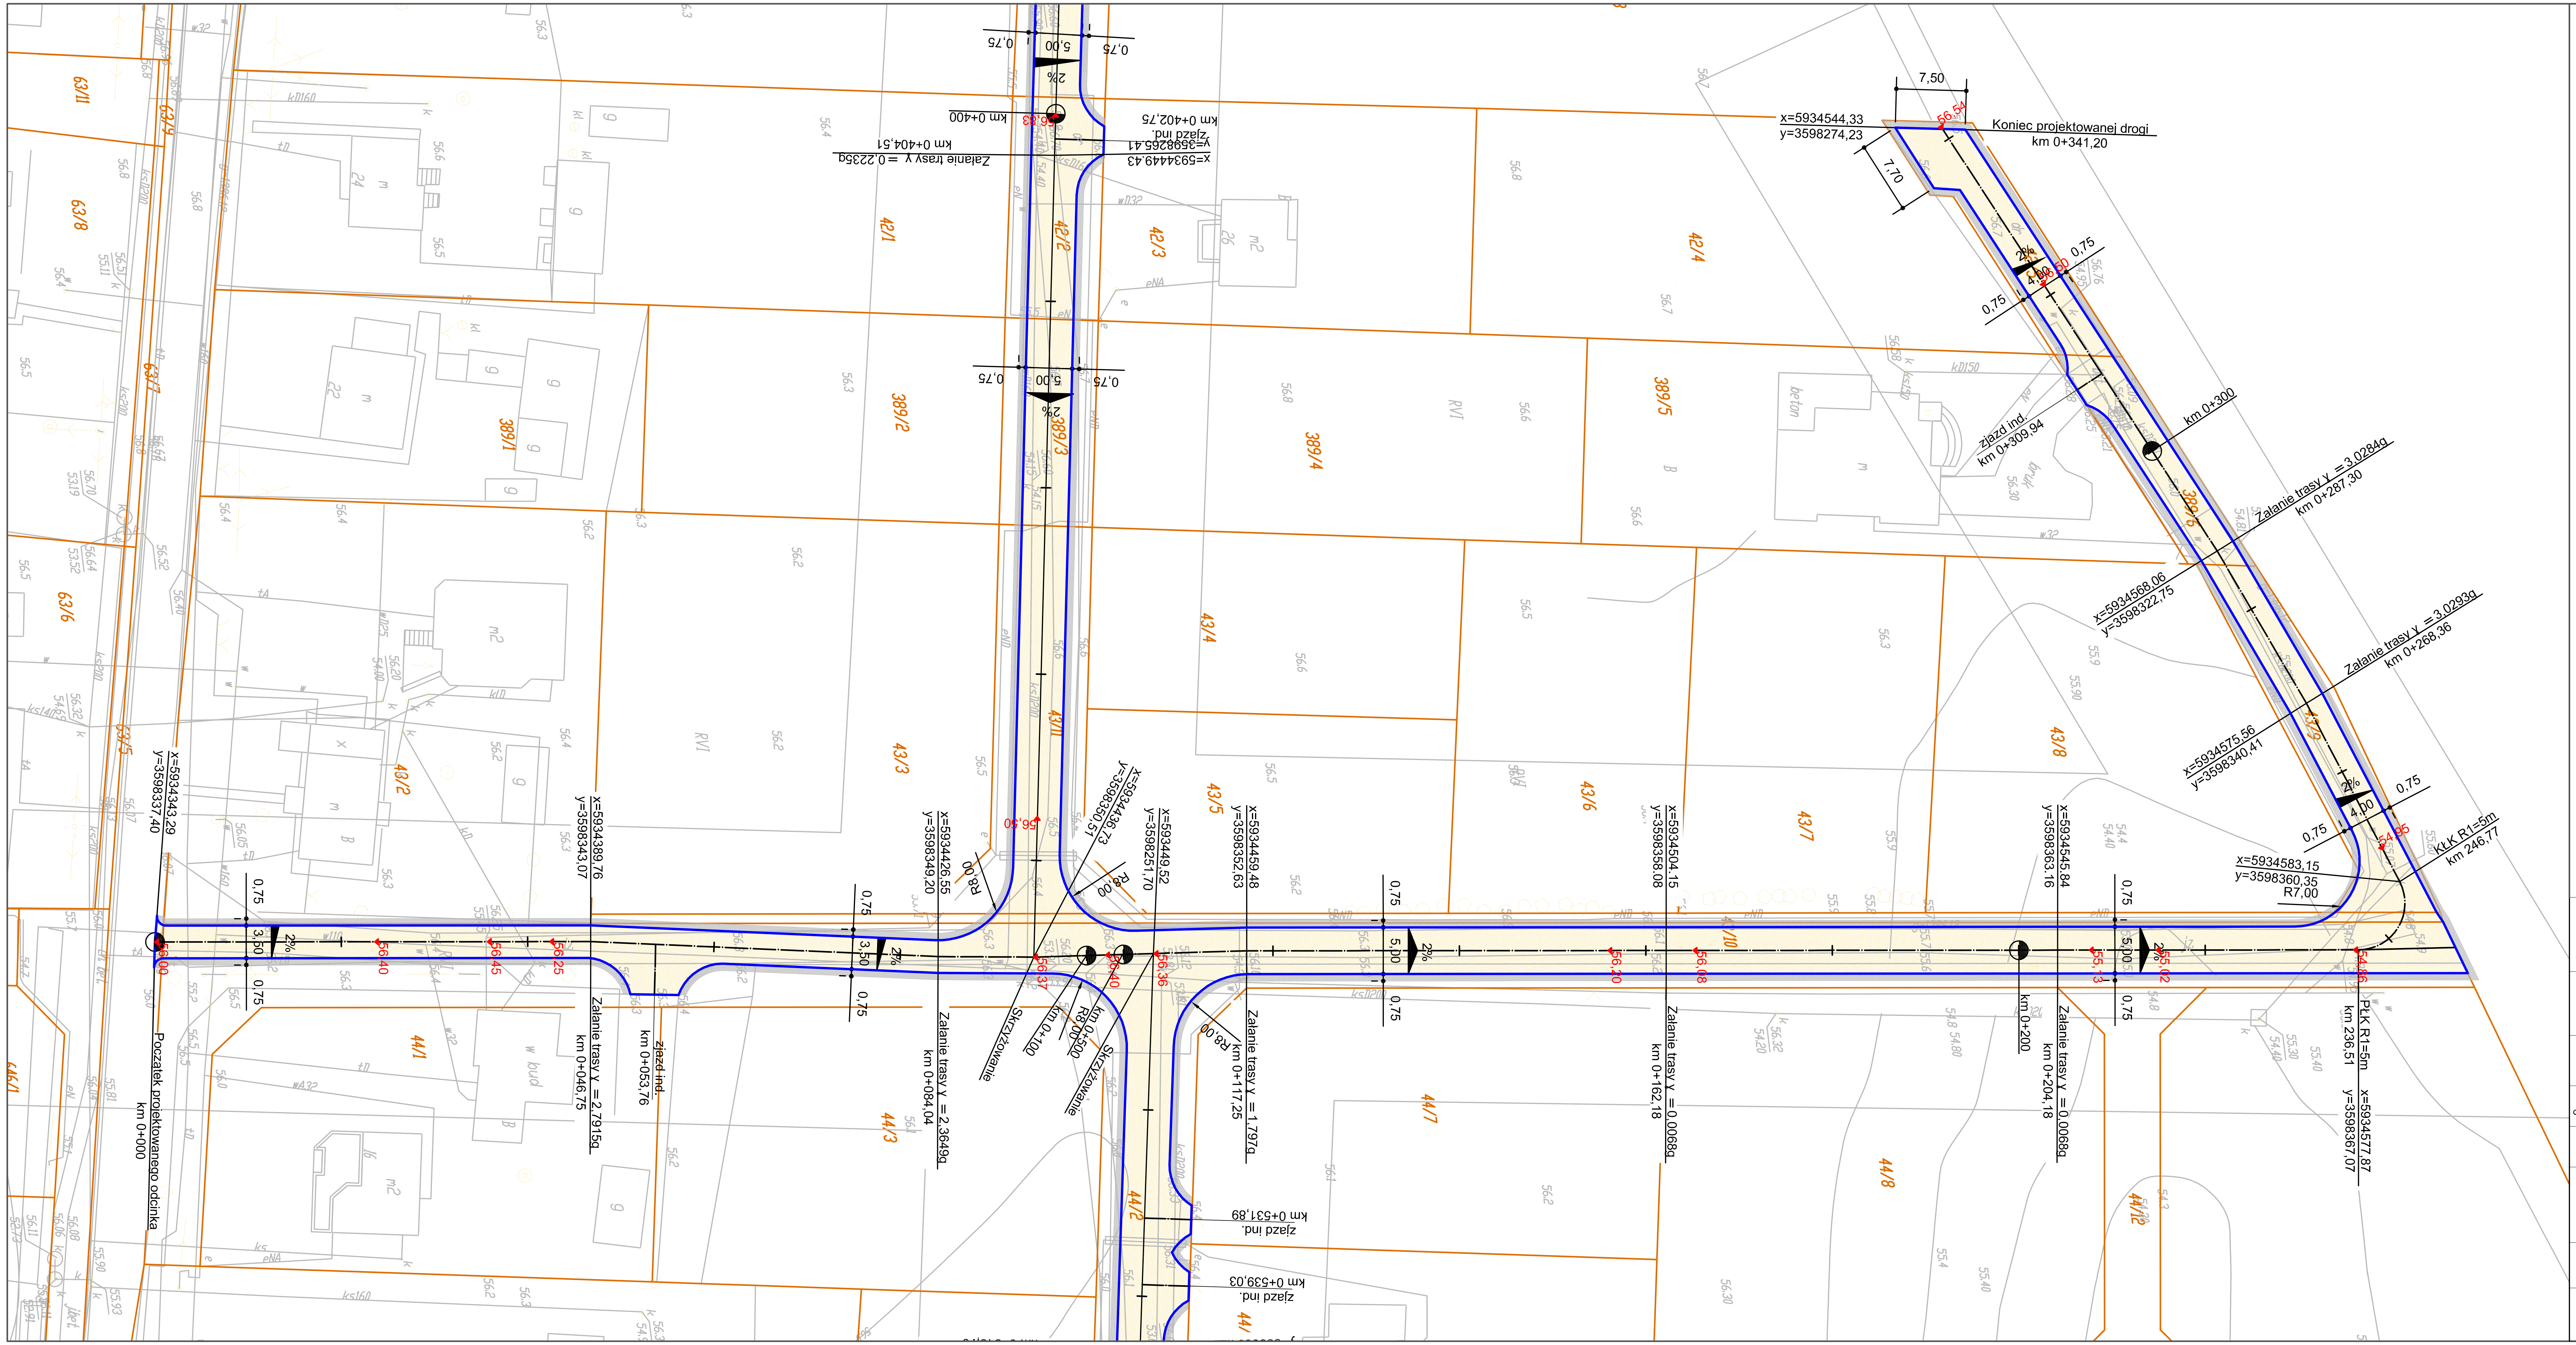

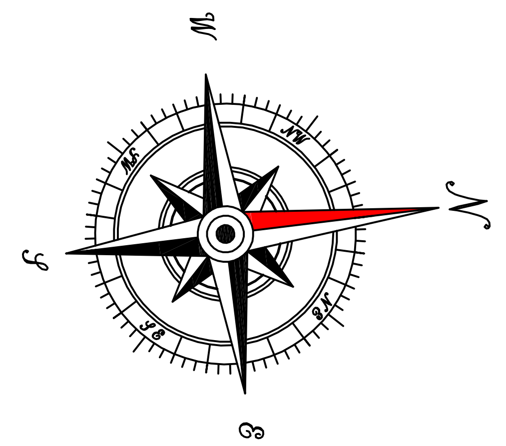

UKŁAD ARKUSZY

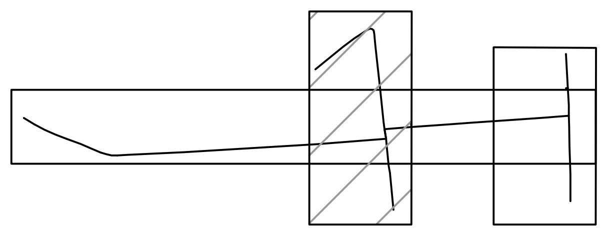

LEGENDA

- Oś jezdni
- Krawężnik wtopiony
- Nawierzchnia jezdni
- Pobocze

Nazwa inwestycji:	Przebudowa dróg gminnych nr 101008C ul. Dobrej i nr 101010C ul. Przy Lesie w Cierpicach
Lokalizacja:	Województwo kujawsko - pomorskie, powiat toruńdki, gmina Wielka Nieszawk miejscowość Cierpice
Inwestor:	Gmina Wielka Nieszawka
Stadium dokumentacji:	Projekt budowlano - wykonawczy
Nazwa arkusza:	Plan Sytuacyjny
Biuro projektowe:	Usługi Drogowe — Usługi Drogowe Sergiusz Makowski, ul. Kaliska 83/63, 87-800 Włocławek, tel. 785 46 12 73, e-mail.: uslugi.drogowe@gmail.com, www.facebook.com/uslugi.drogowe
Projekant:	mgr inż. Sergiusz Makowski, uprawnienia budowlane nr KUP/0134/PWOD/12 do projektowania i kierowania robotami budowlanymi bez ograniczeń w specjalnosci drogowej — Podpis:

Branża:	Skala:	Data:	Nr arkusza:
DROGOWA	1:500	11.04.2013 r.	3.2