


PROFIL KANALIZACJI SANITARNEJ S16-P234

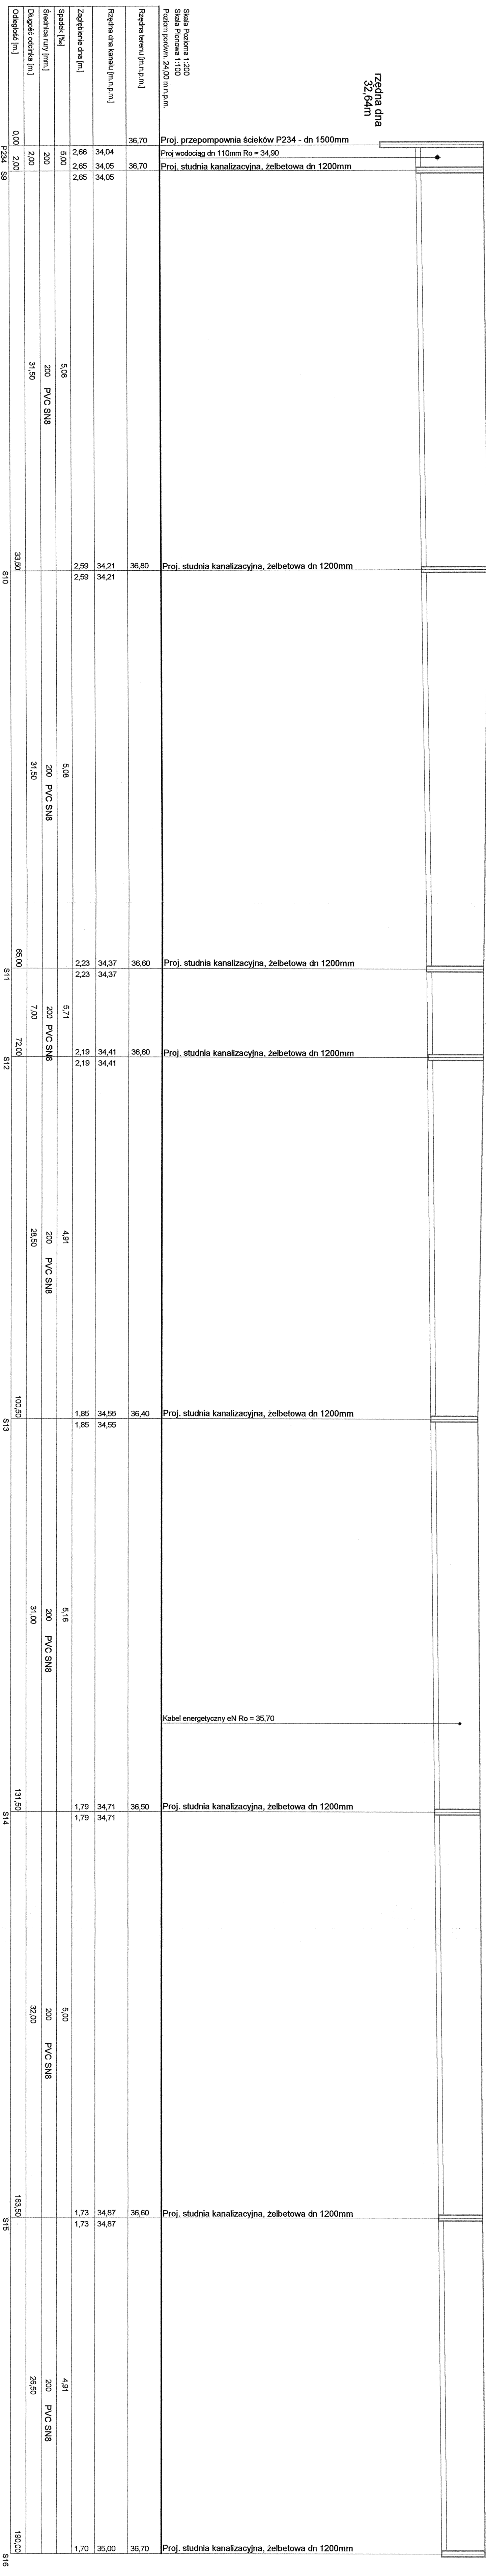

<p>Projektowanie i Nadzory Wod-Kan mgr inż. Jan Kretkowski ul. Miłostwa 3, Mała Nieszawka, 87-103 Toruń</p>			
<p>Opis: Budowa sieci wodociągowej, sieci kanalizacji sanitarnej, odgarnięcia bocznycch kanalizacji sanitarnej, przewodu tłocznego wraz z przepompownią ścieków P234 przy ul. Makowej, Makowej i Zielonej (dz. nr 596, 595, 593, 148, 156/2, 137/1) w m. Mała Nieszawka, g.m. Wielka Nieszawka.</p>			
<p>Nazwa rys.: Profil kanalizacji sanitarnej S16-P234</p>			
<p>Investor: Gmina Wielka Nieszawka ul. Toruńska 12, 87-105 Cierpice</p>			
Projektant:	mgr inż. Jan Kretkowski	upr. UAN-VI/8346/11/TO/88	
Sprawdzający:	mgr inż. Bartosz Kretkowski	upr. KUIP/0050/POOS/05	
Data:	08.2013r	Skala	Rys. nr 3