



RZUT 1:100

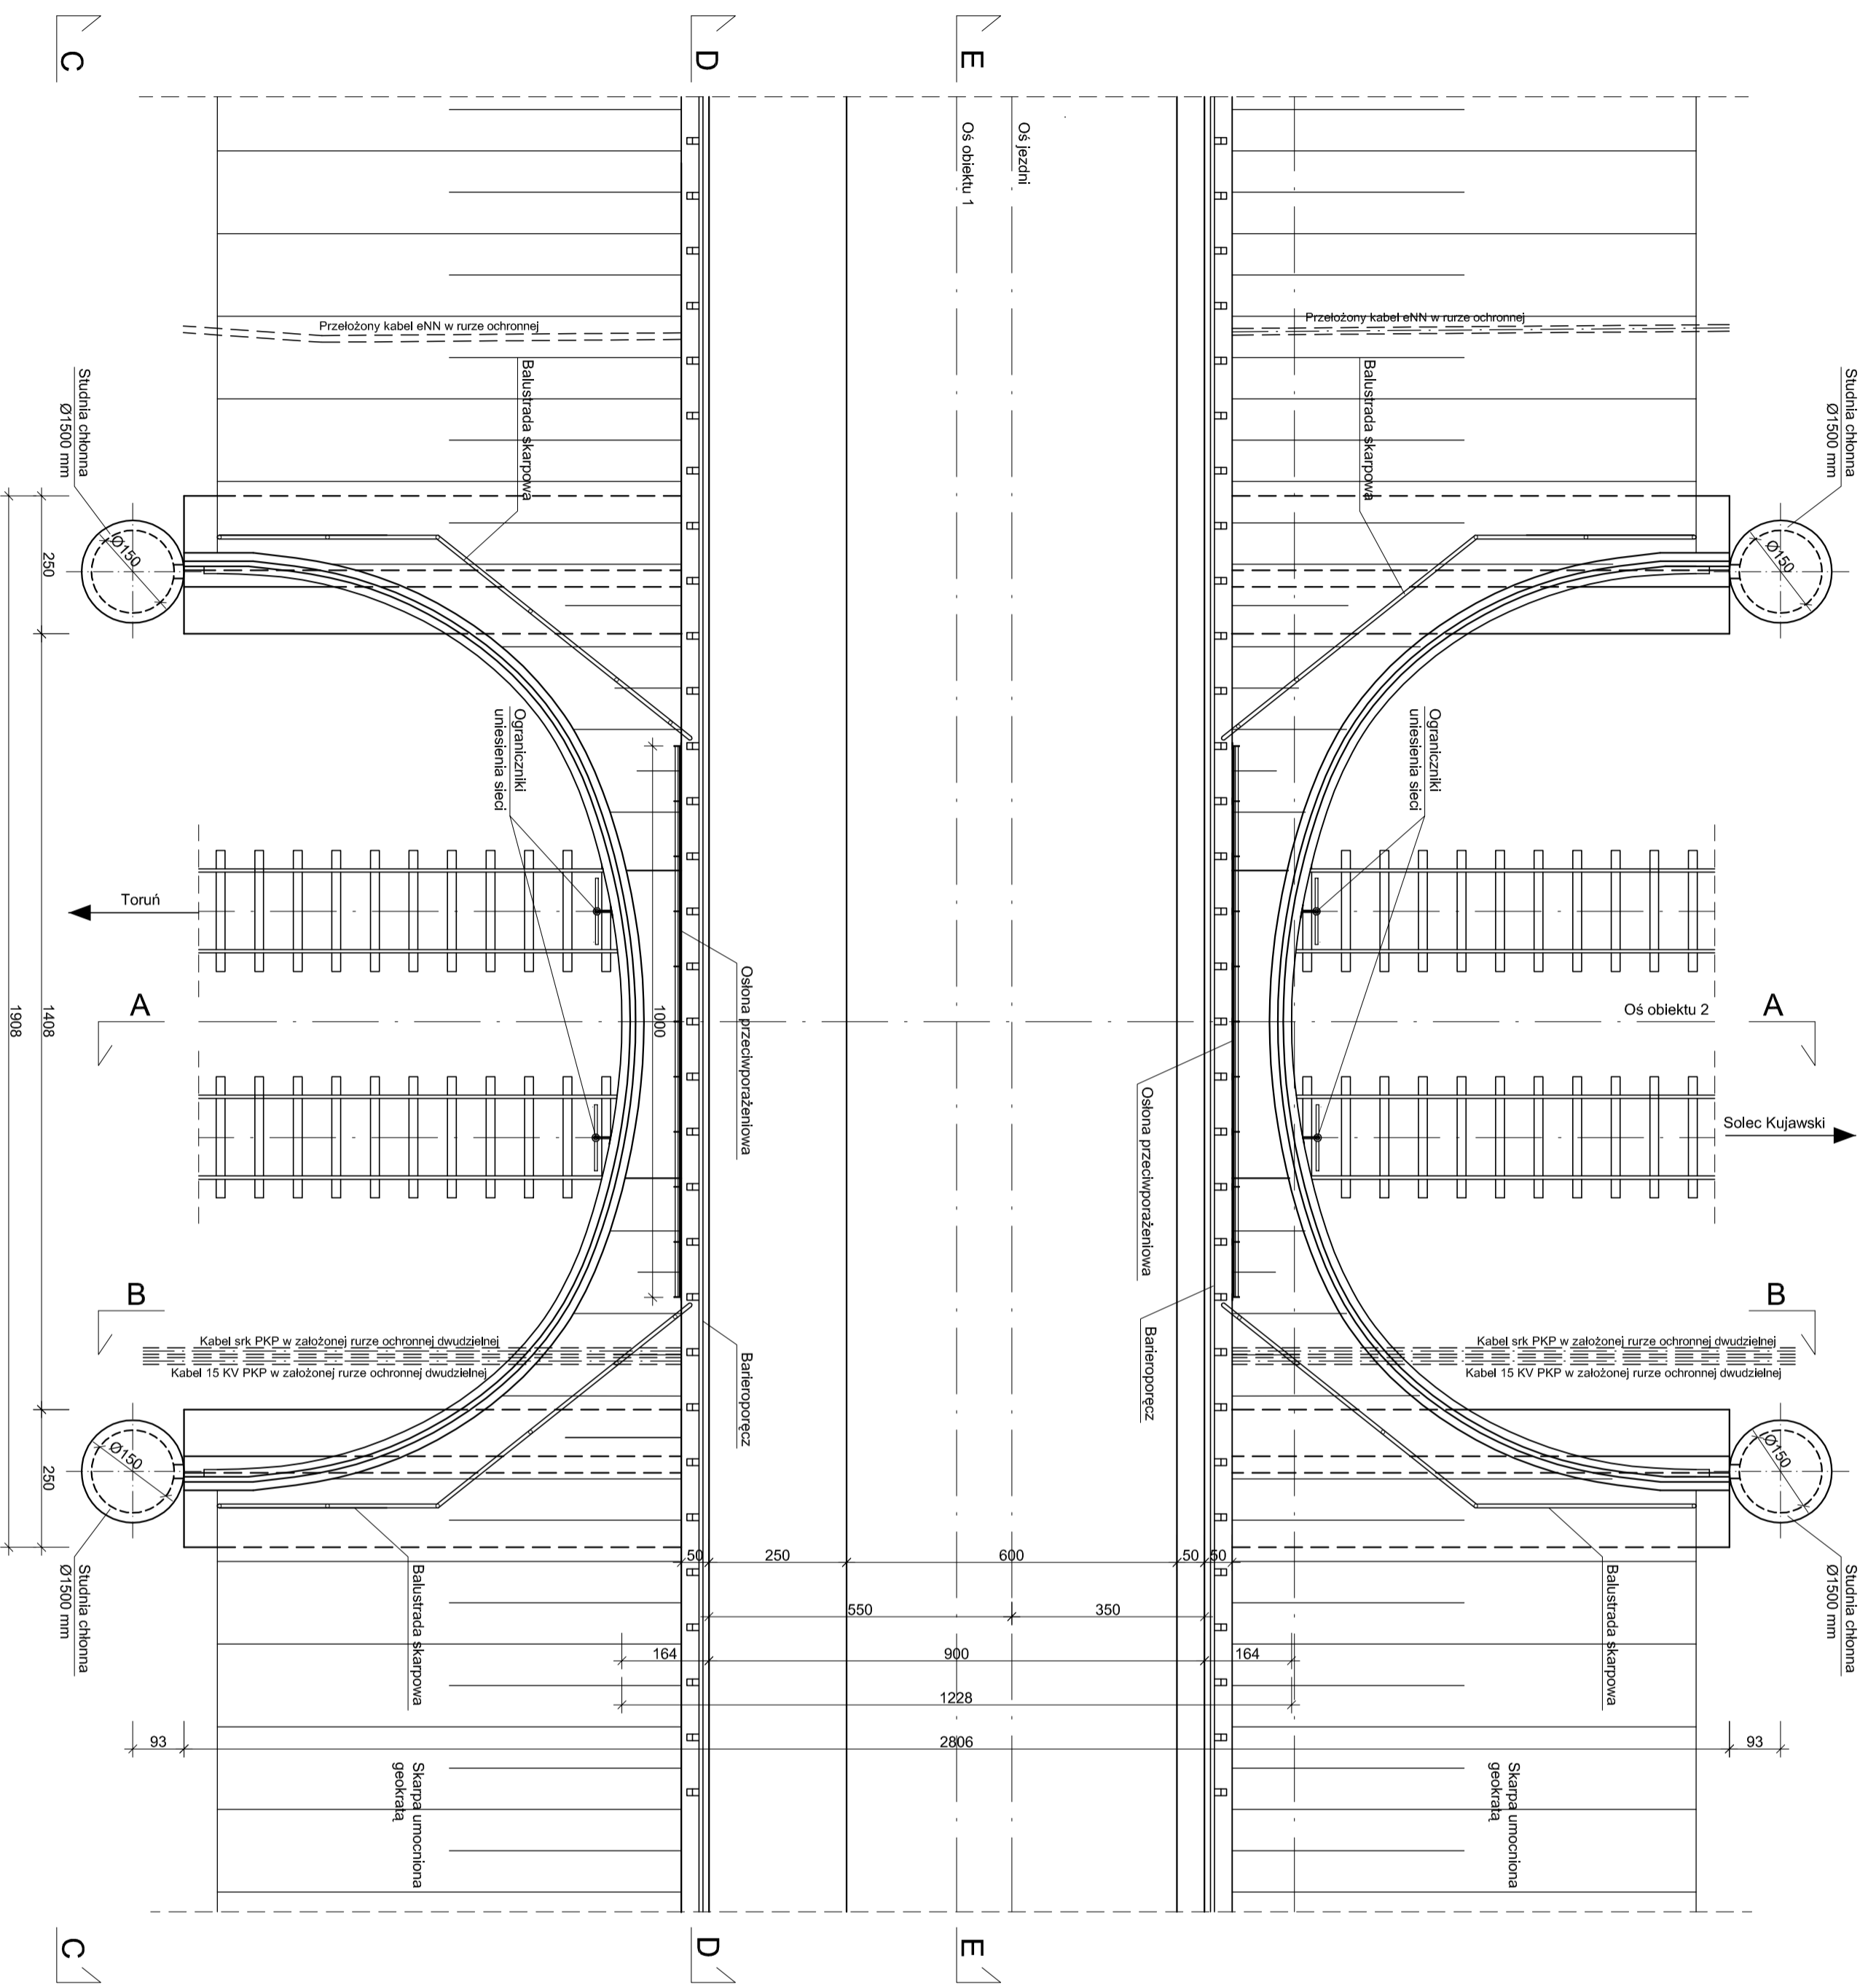

<b>BIURO PROJEKTÓW BUDOWNICTWA KOMUNALNEGO</b> - Wodociąg i Kanalizacja - Zarządzenie, Konsulting - Spółka z o.o. w Bydgoszczy 			
Obiekt Przebudowa wiaduktu w ciągu drogi Dybowo - Jarki km 1+200 nad linią kolejową PKP Kutno - Pła w km 121+010 w miejsc. Cierpice	KONSTR. Branża	PB/PW Stadium	Bd 4291 Nr Zlecenia
Przedmiot opracowania RYSUNEK ZESTAWIENIOWY WIADUKTU-TUNELU RZUT	Autor projektu	mgr inż. J. SIUDA upr. bud. NB-7210/29/80 w spec. konstr.-inż.	Nr rysunku <b>2</b>
Data	01.2007	Skala	1:100