


PRZEKROJ D-D ZBROJENIE 1:50

WIDOK C-C 1:50

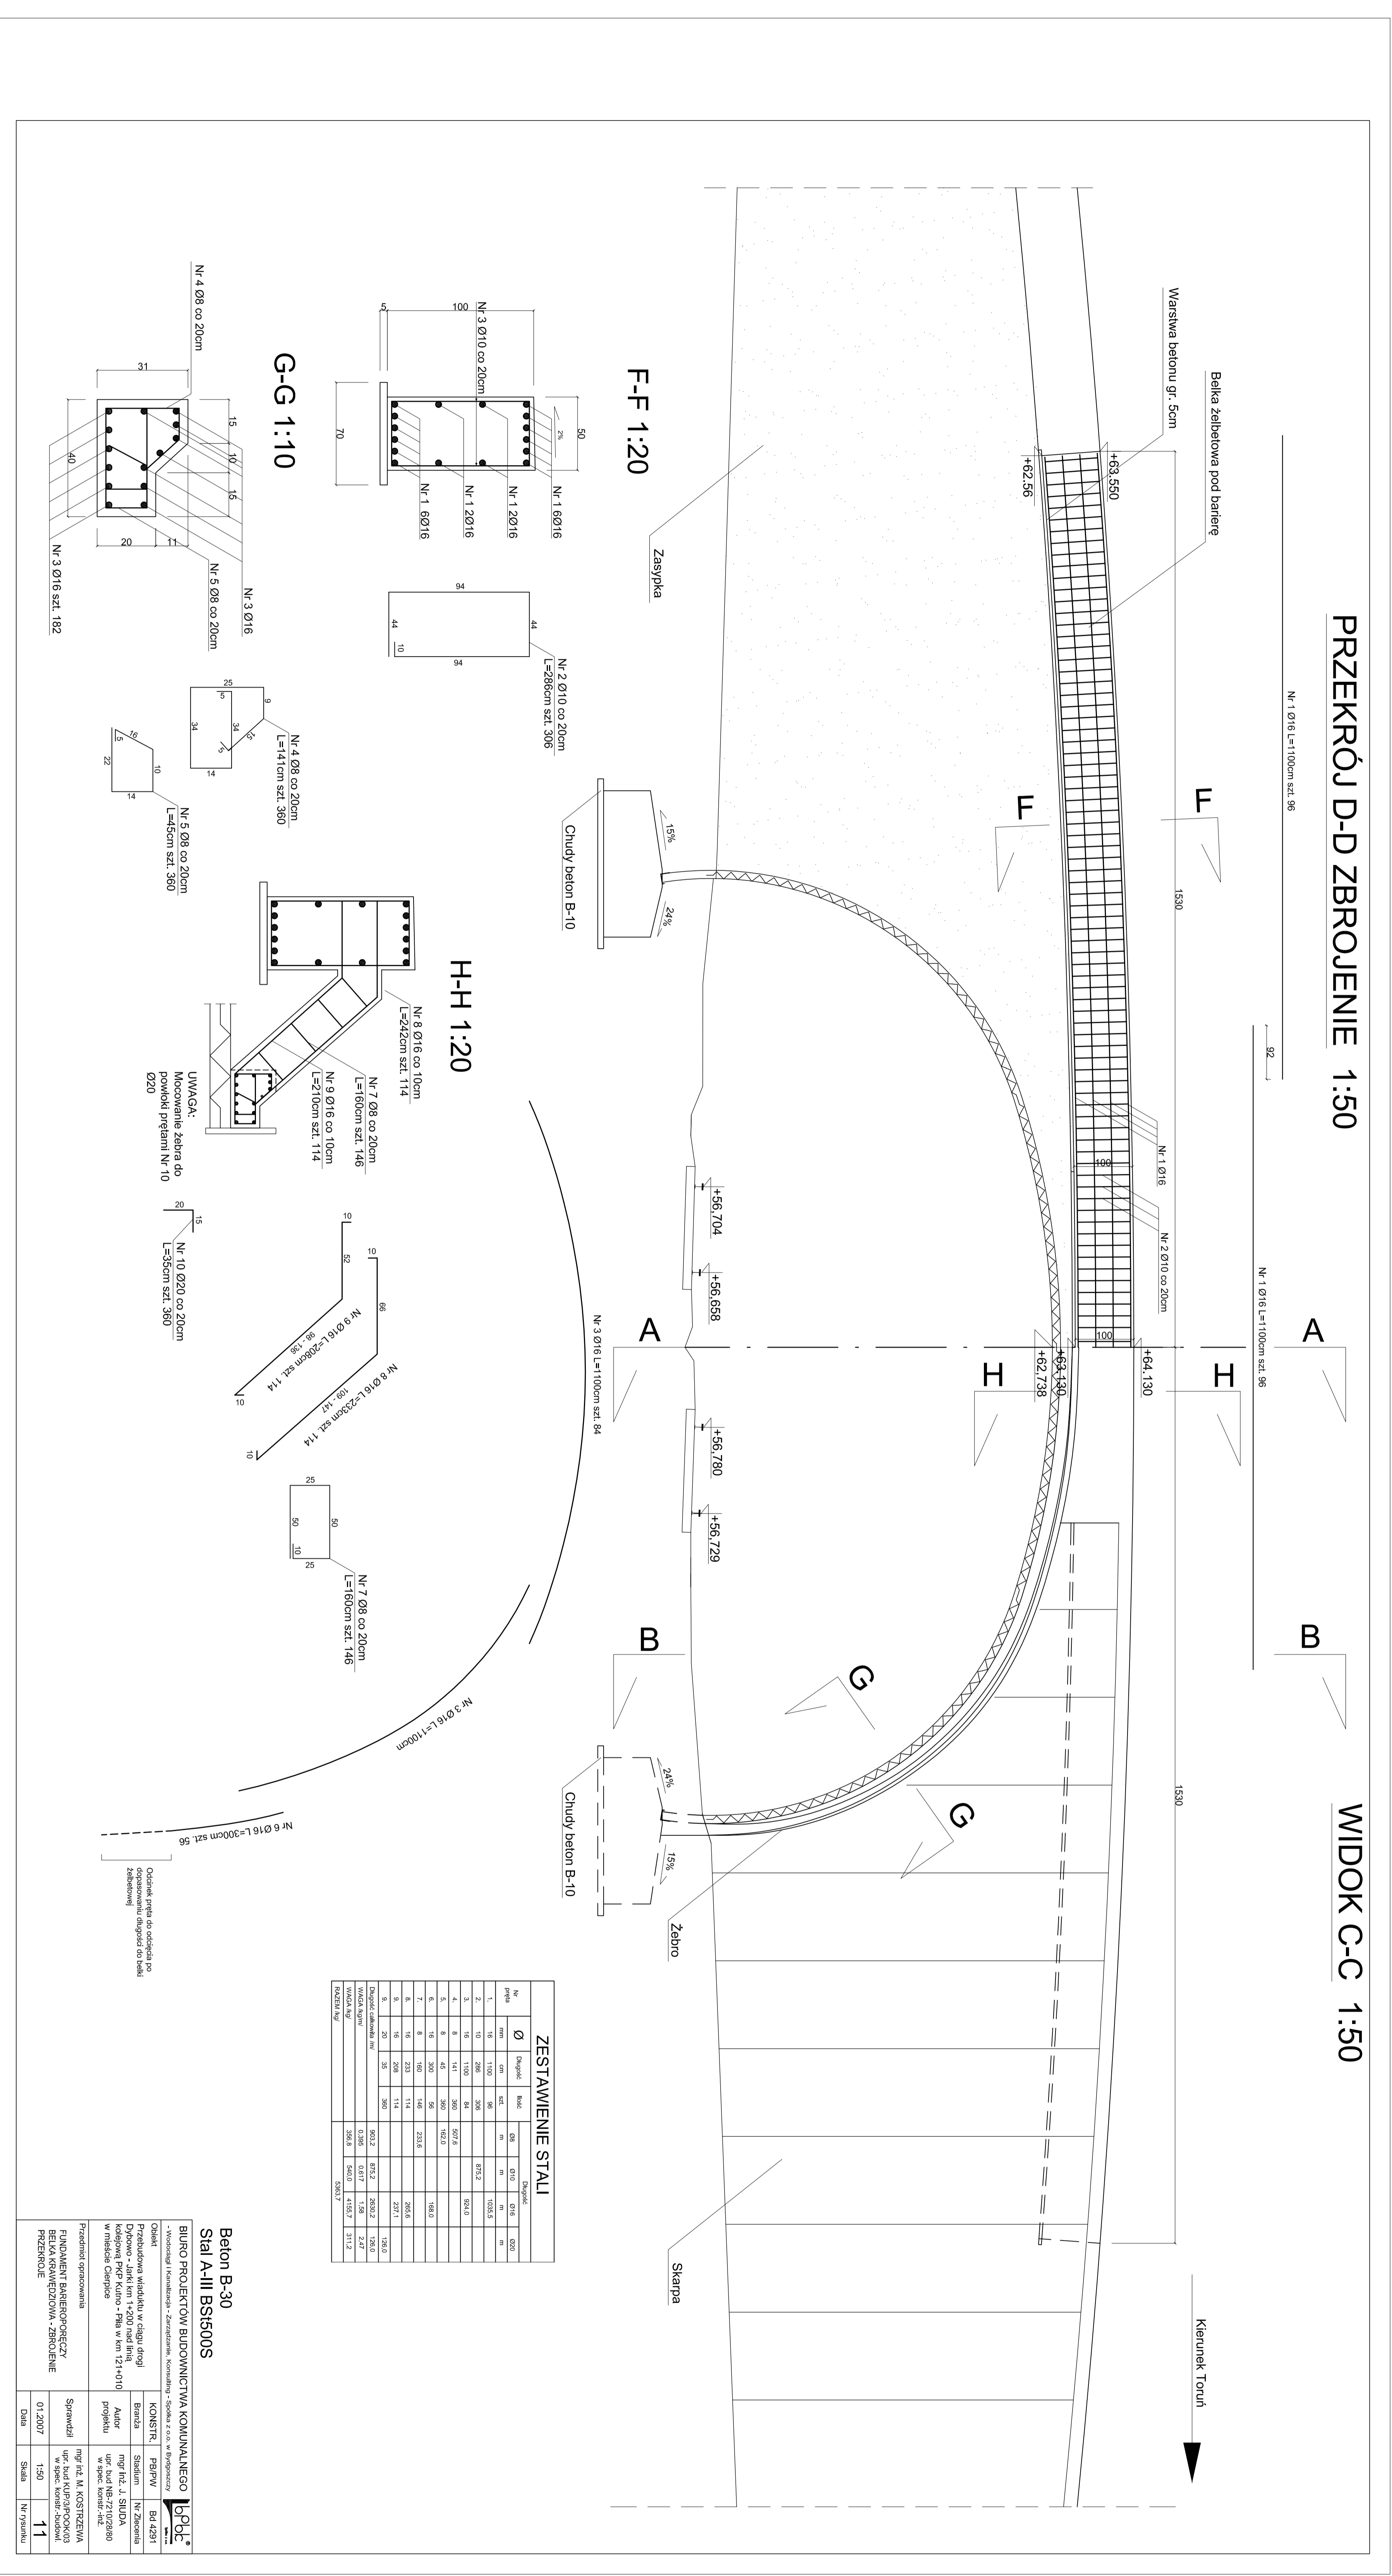

ZESTAWIENIE STALI


Beton B-30


