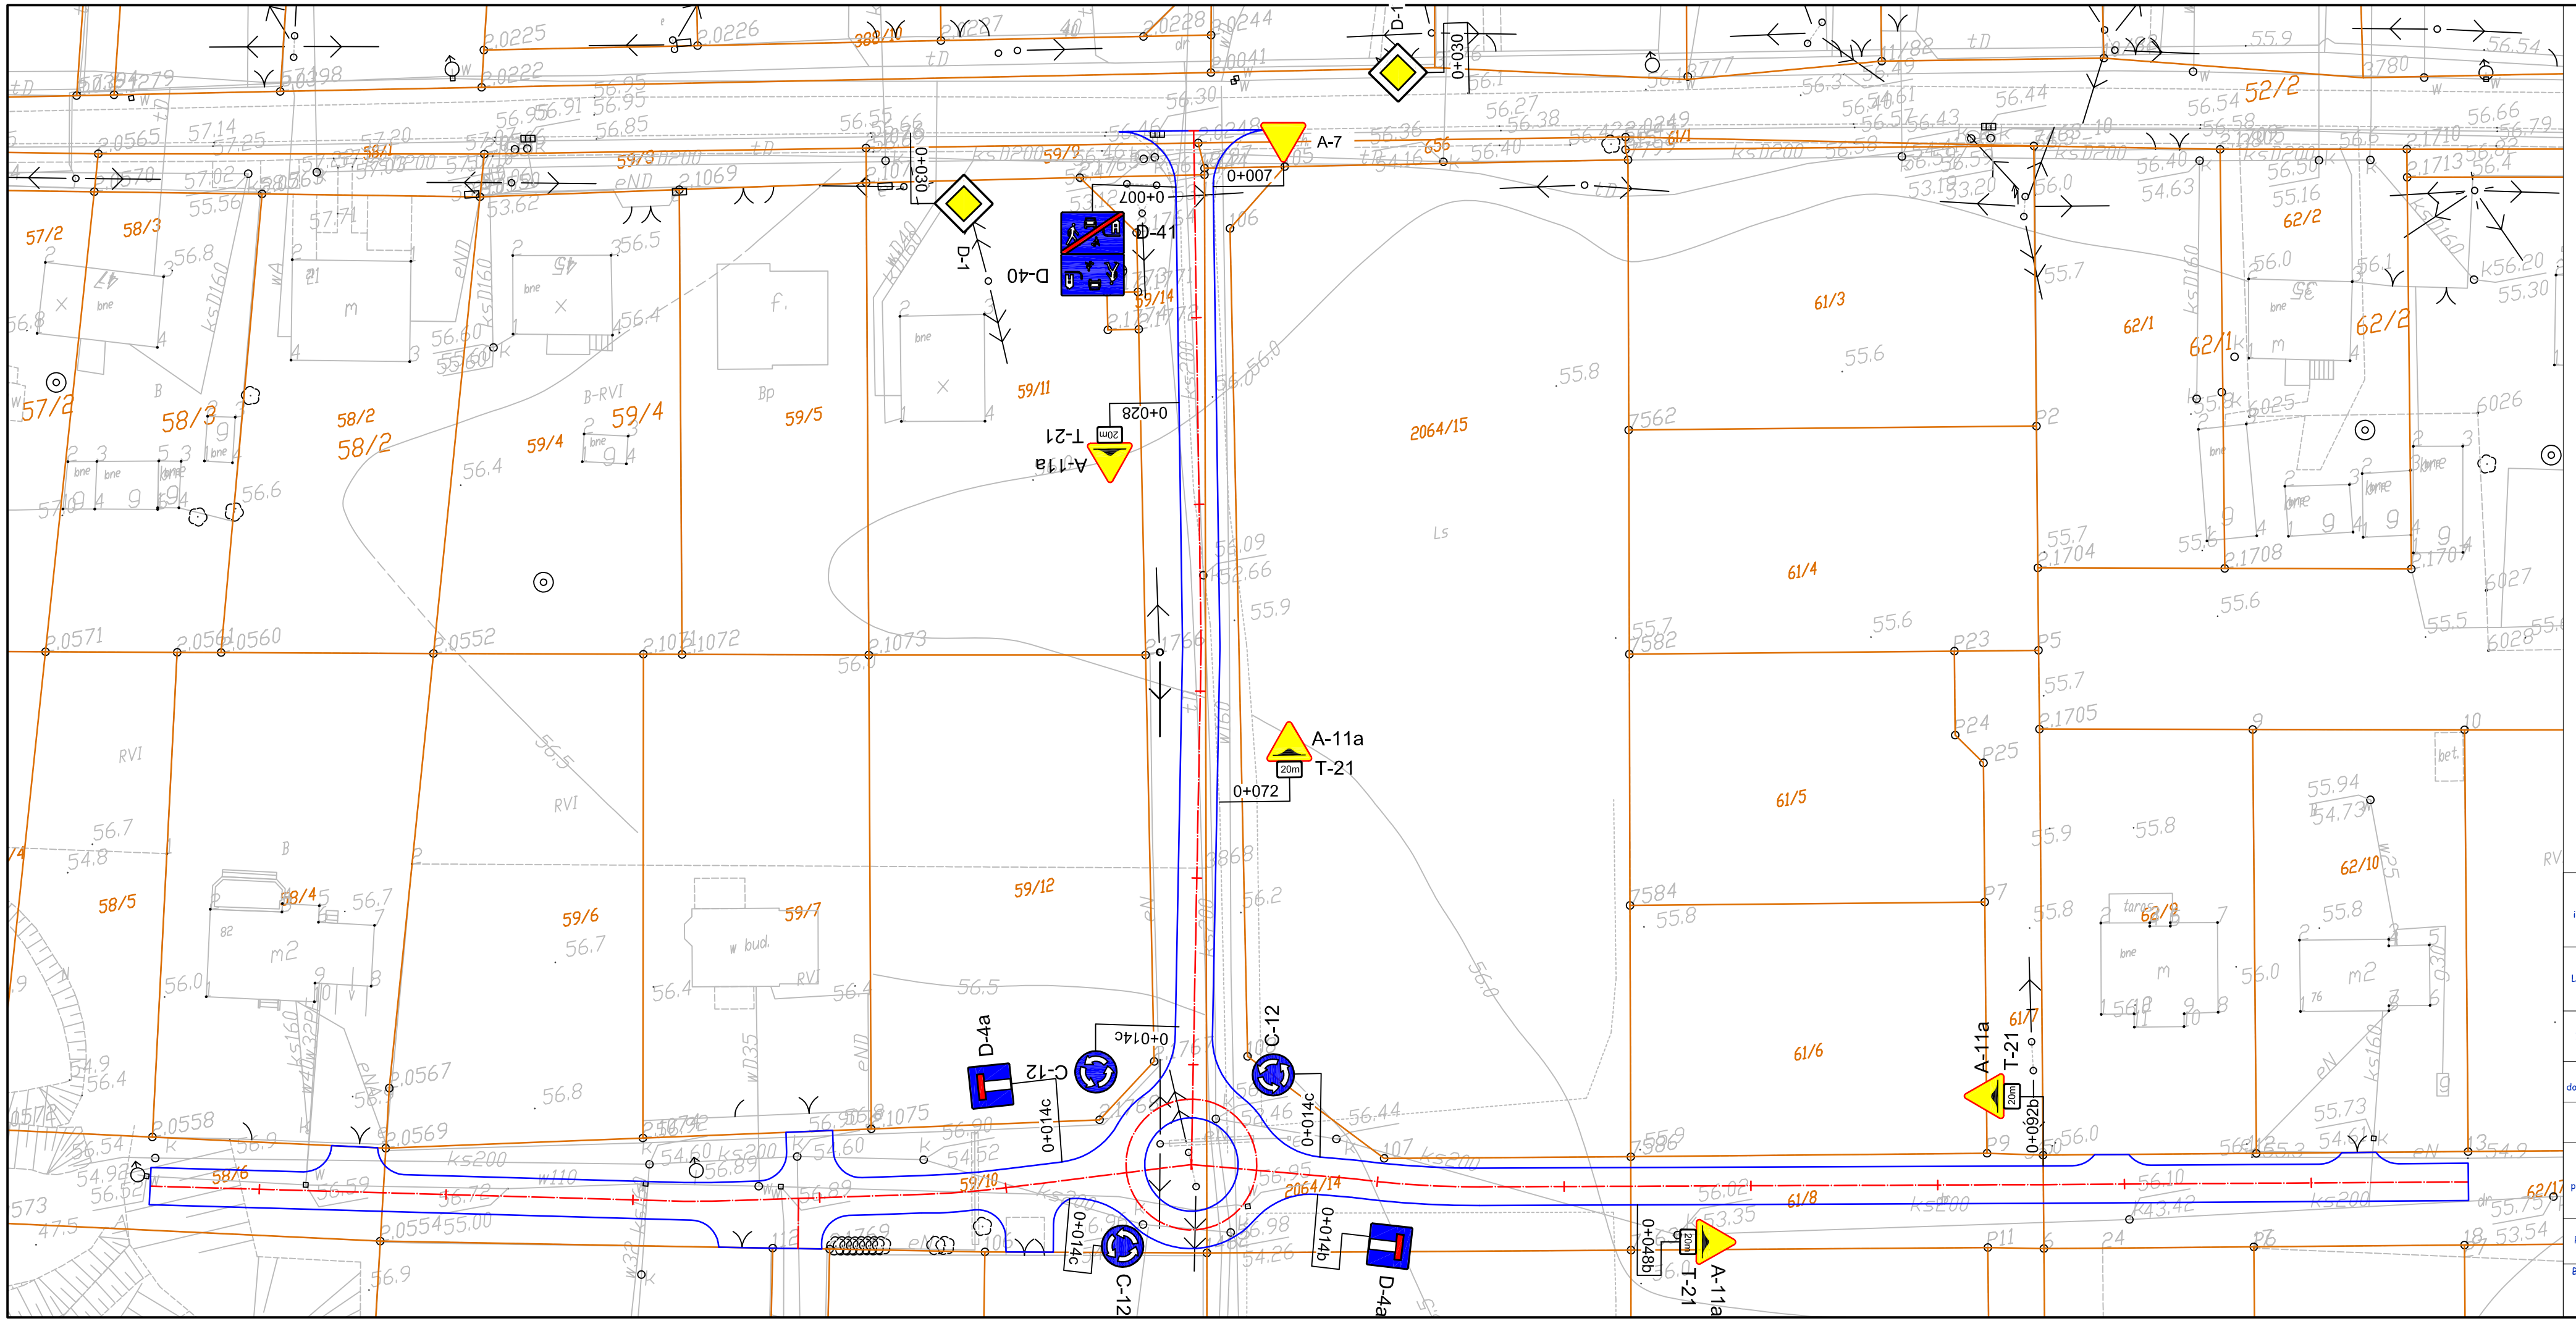


| | |
|---|---|
| Nazwa inwestycji: | Przebudowa drogi gminnej ul. Żwirowej w Cierpicach |
| Lokalizacja: | Województwo kujawsko-pomorskie, powiat toruński, gmina Wielka Nieszawka, miejscowość Cierpice |
| Inwestor: | Gmina Wielka Nieszawka |
| Stadium dokumentacji: | Projekt budowlano - wykonawczy |
| Nazwa arkusza: | Projekt stałej organizacji ruchu drogowego |
| Biuro projektowe: | Usługi Drogowe Sergiusz Makowski<br>ul. Kaliska 87a 87-800 Włocławek<br>kor.: ul. Kaliska 93/63 87-800 Włocławek<br>tel. 785 46 12 73<br>e-mail.: usługi.drogowe@gmail.com<br>www.facebook.com/usługi.drogowe |
| Projektant: | mgr inż. Sergiusz Makowski<br>uprawnienia budowlane nr KUP/0134/PWOD/12 do projektowania i kierowania robotami budowlanymi bez ograniczeń w specjalności drogowej |
| Podpis: | |

| Branża: | Skala: | Data: | Nr arkusza: |
|---|---|---|---|
| DROGOWA | 1:500 | 6.02.2014 r. | 6 |