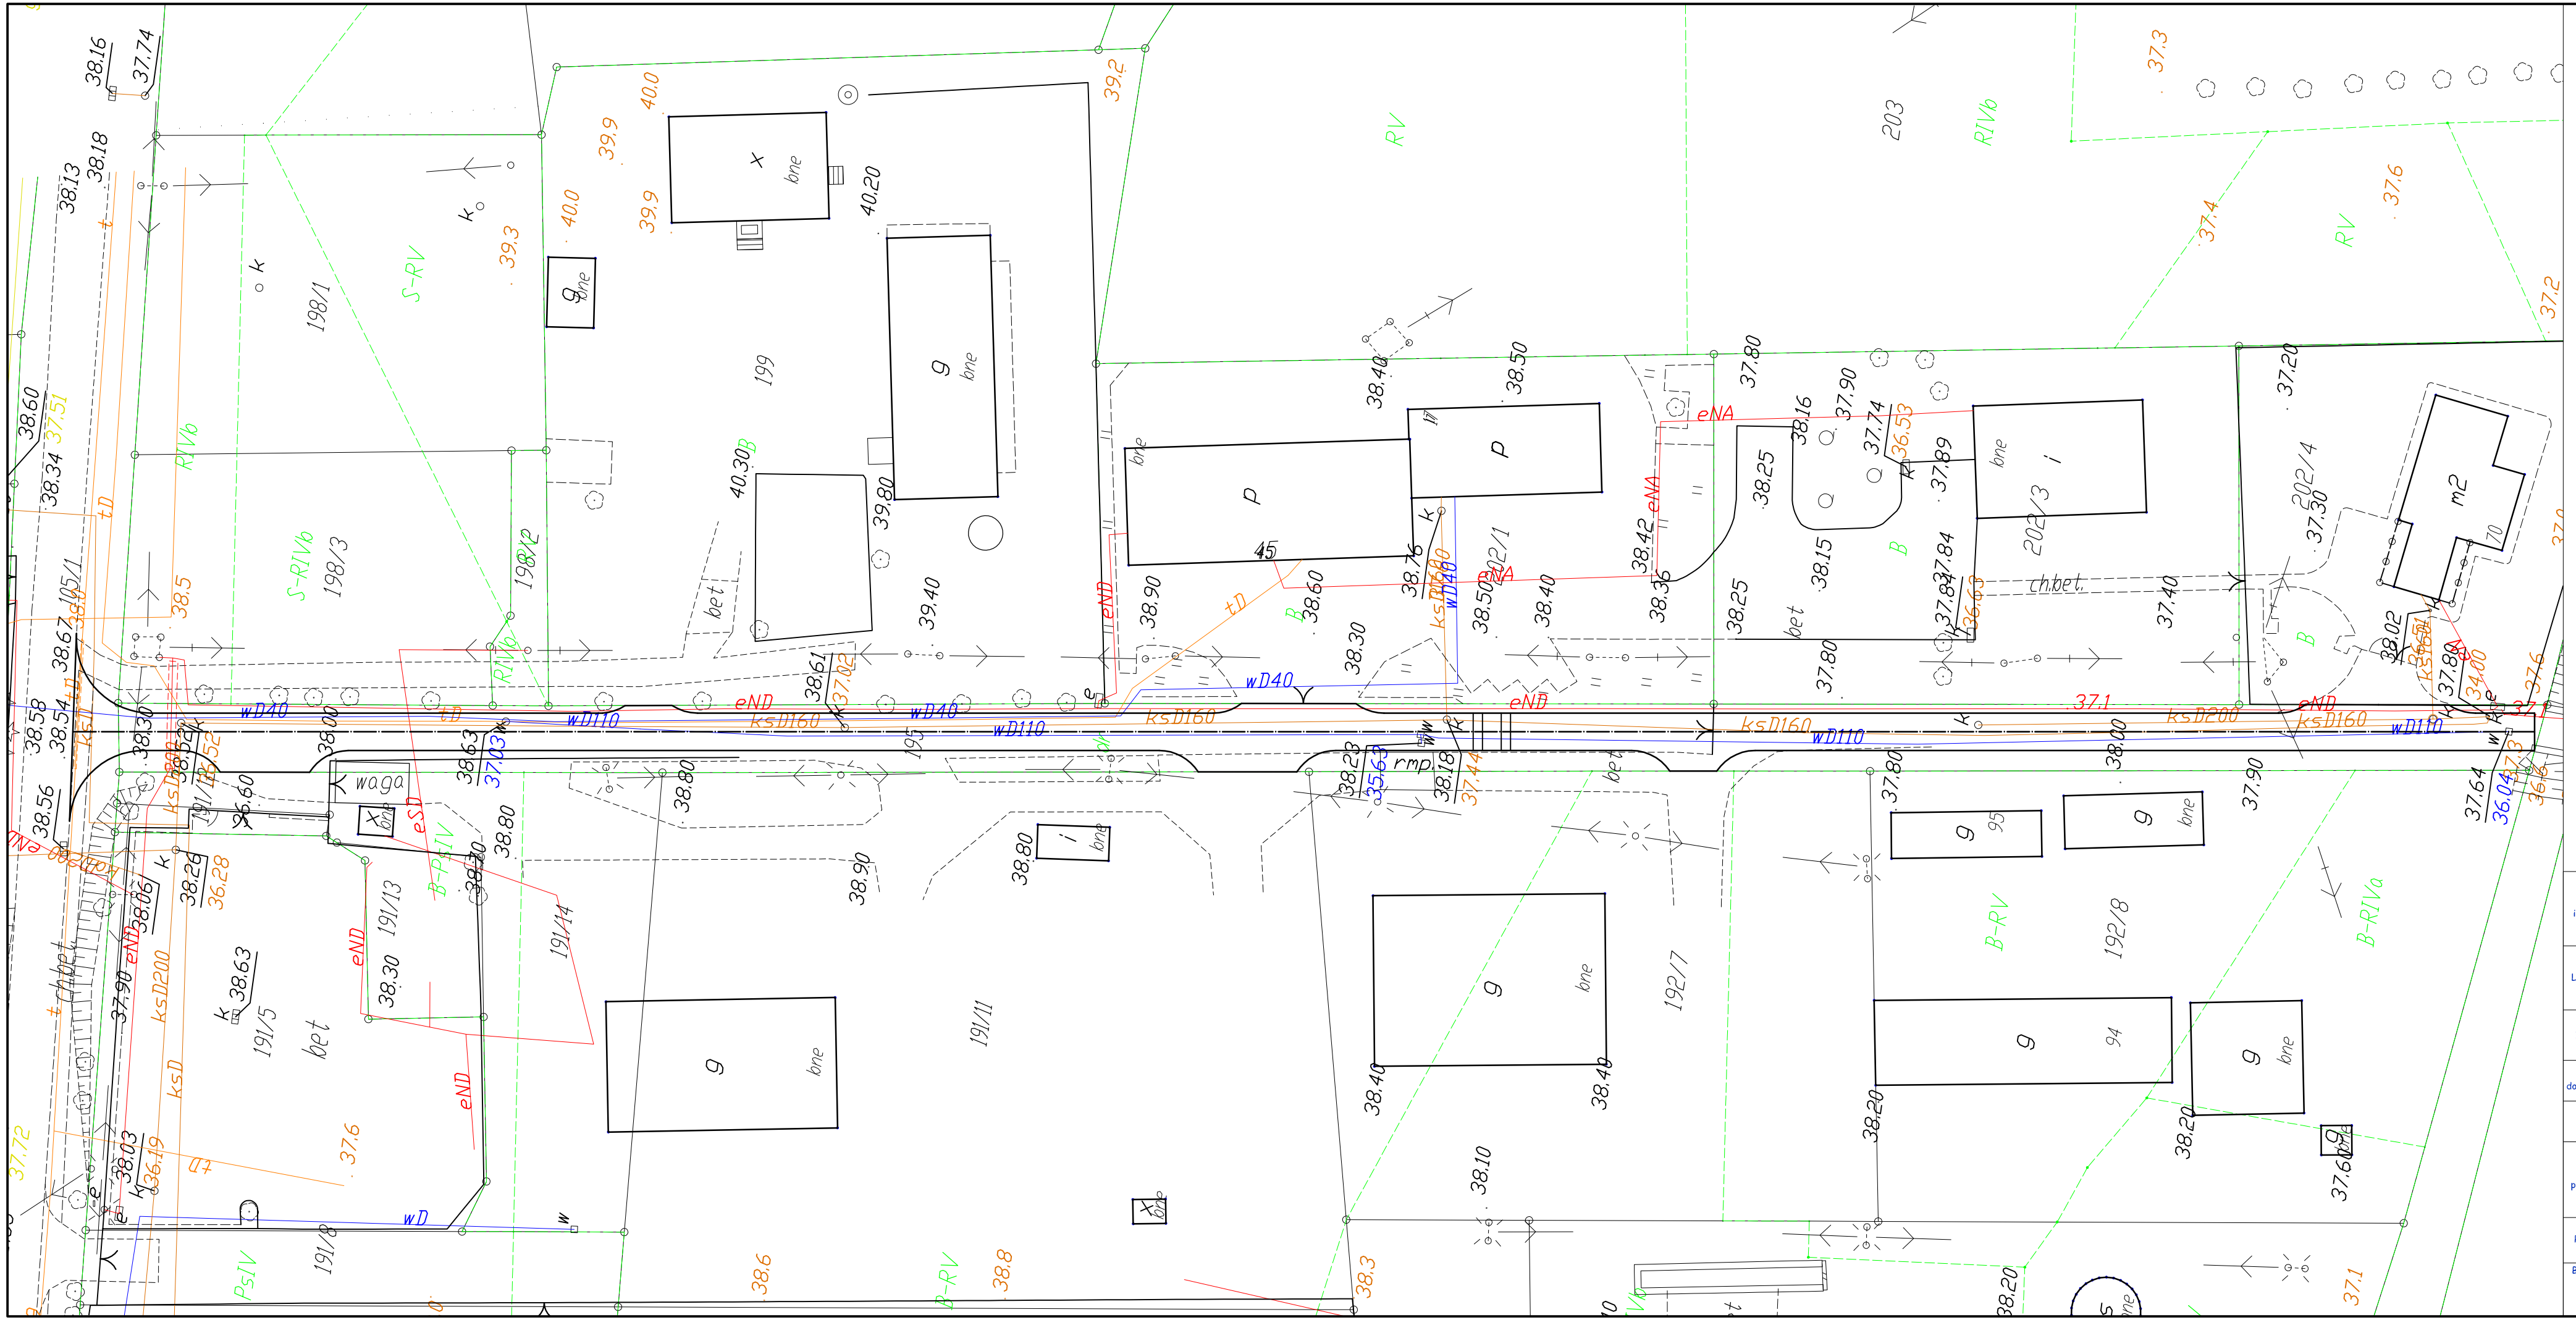
Przebudowa drogi gminnej w Wielkiej Nieszawce, dz. 195
Województwo kujawsko - pomorskie, powiat toruński, gmina Wielka Nieszawka, miejscowość Wielka Nieszawka
Gmina Wielka Nieszawka
Projekt budowlano - wykonawczy
Projekt Zagospodarowania Terenu
Usługi Drogowe Sergiusz Makowski
ul. Kaliska 87a 87-800 Włocławek
kor.: ul. Kaliska 83/63 87-800 Włocławek
tel. 785 46 12 73
e-mail.: usługi.drogowe@gmail.com
www.facebook.com/usługi.drogowe
mgr inż. Sergiusz Makowski
uprawnienia budowlane nr KUP/0134/PWOD/12 do projektowania i kierowania robotami budowlanymi bez ograniczeń w specjalności drogowej
Podpis:
Branża: DROGOWA
Skala: 1:500
Data: 6.02.2014 r.
Nr arkusza: 2