USŁUGI GEODEZYJNE
GEO-MIX
Maciej Krawczyk
ul. Przesmyk 9A, 87-100 Toruń
tel. 501024623, 604708683
NIP 956 191 68 47, REGON 871684248

GEODETA
inż. Maciej Krawczyk
tel. 501024623, (56) 654-92-24

GEODETA UPRAWNIONY
inż. Mariusz Nagórski
Nr upr. zaw. 18824

Województwo: kujawsko-pomorskie
Powiat: toruński
Jednostka ewidencyjna: Wielka Nieszawka, 041508_2
Obręb: Wielka Nieszawka, 0005
Działka: 128/8,128/10,128/11

MAPA DO CELÓW PROJEKTOWYCH

SKALA 1:500

Układ wsp. płaskich:2000 strefa 6 (18°), układ odn.:Kronsztadt 86
Zgłoszenie:GOD.6640.1417.2016
Mapę wykonano na podstawie pomiaru z dnia 11.04.2016r
służebności gruntowych nie ustalano

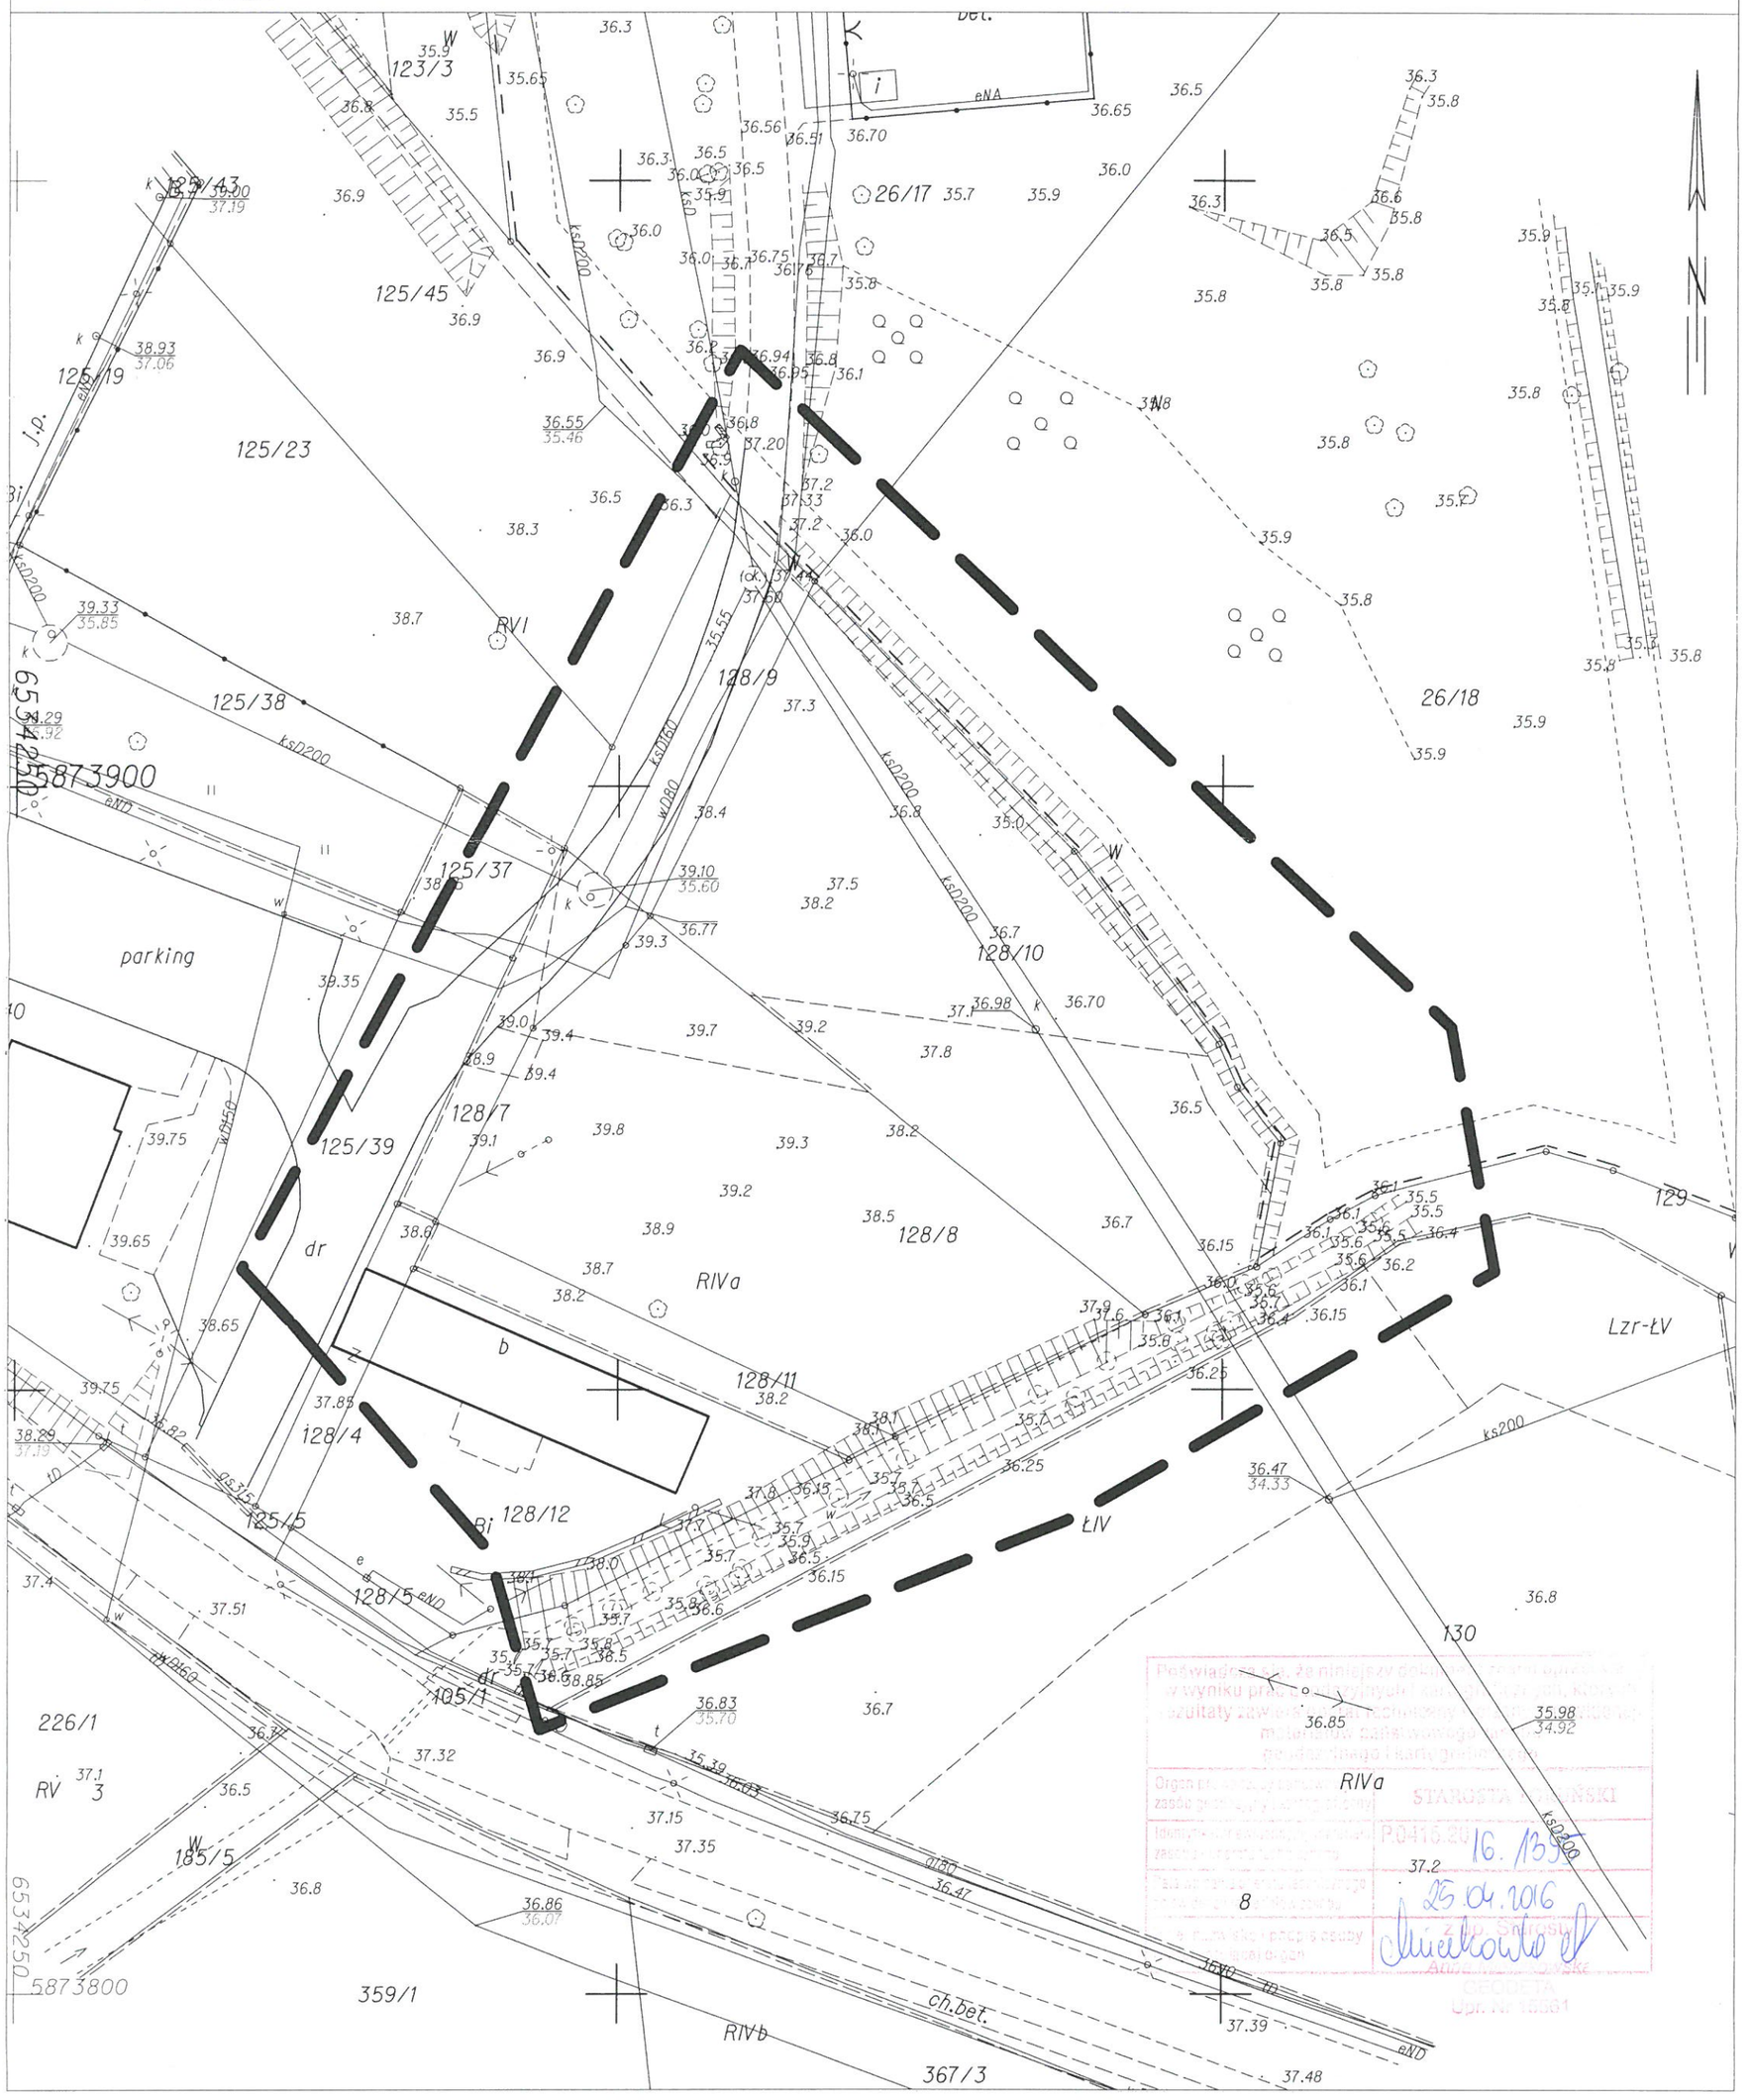

STAROSTA TORUŃSKI
P.0416.20 16.1359
25.04.2016
GEODETA
UPR. NR 18824