

MAPA DO CELÓW PROJEKTOWYCH
 Sekcje mapy: 6.190.25.04.3.3; 6.190.25.04.3.1
 ID ZGL. GOD.6640.2037.2020

Nie badano obciążeń służebnościami gruntowymi ujawnionymi w księdze wieczystej.
 Nie wyklucza się istnienia w terenie innych nie wykazanych na niniejszej mapie urządzeń podziemnych
 które nie były zgłoszone do inwentaryzacji lub o których brak jest informacji w instytucjach branżowych.
 Układ odniesienia PL-ETRF 89, Układ współrzędnych płaskich
 PL 2000 strefa 6 (18°), układ wys. PL-KRON86-NH
 Stan na dzień: 07.07.2020



Poświadczam, że niniejszy dokument został opracowany w wyniku prac geodezyjnych i kartograficznych,
 których rezultaty zawiera pozytywnie zweryfikowany operat techniczny. Jednocześnie informuję,
 że jestem świadomy odpowiedzialności karnej za złożenie fałszywego oświadczenia.
 Organ służby geodezyjnej, który otrzymał zgłoszenie: Starosta Toruński
 Wykonawca prac geodezyjnych: Usługi Geodezyjne Piotr Zembrzucki
 Numer i data wystawienia pozytywnego protokołu weryfikacji: GeD. 6640.2037.2020_16934 z dn. 18.07.2020r.
 Imię, nazwisko i numer uprawnień kierownika prac: Piotr Zembrzucki, nr. uprawnień 21865

Usługi Geodezyjne Piotr Zembrzucki
 Mała Nieszawka, ul. Toruńska 24
 87-103 Toruń
 NIP: 956-102-97-38
 tel./fax (56) 878 71 38, kom. 692 763 173
 e-mail: geopz@wp.pl

SKALA 1:500

GEODETA UPRAWNIONY

Piotr Zembrzucki
 Świadectwo nr 21865
 tel. 662 763 173

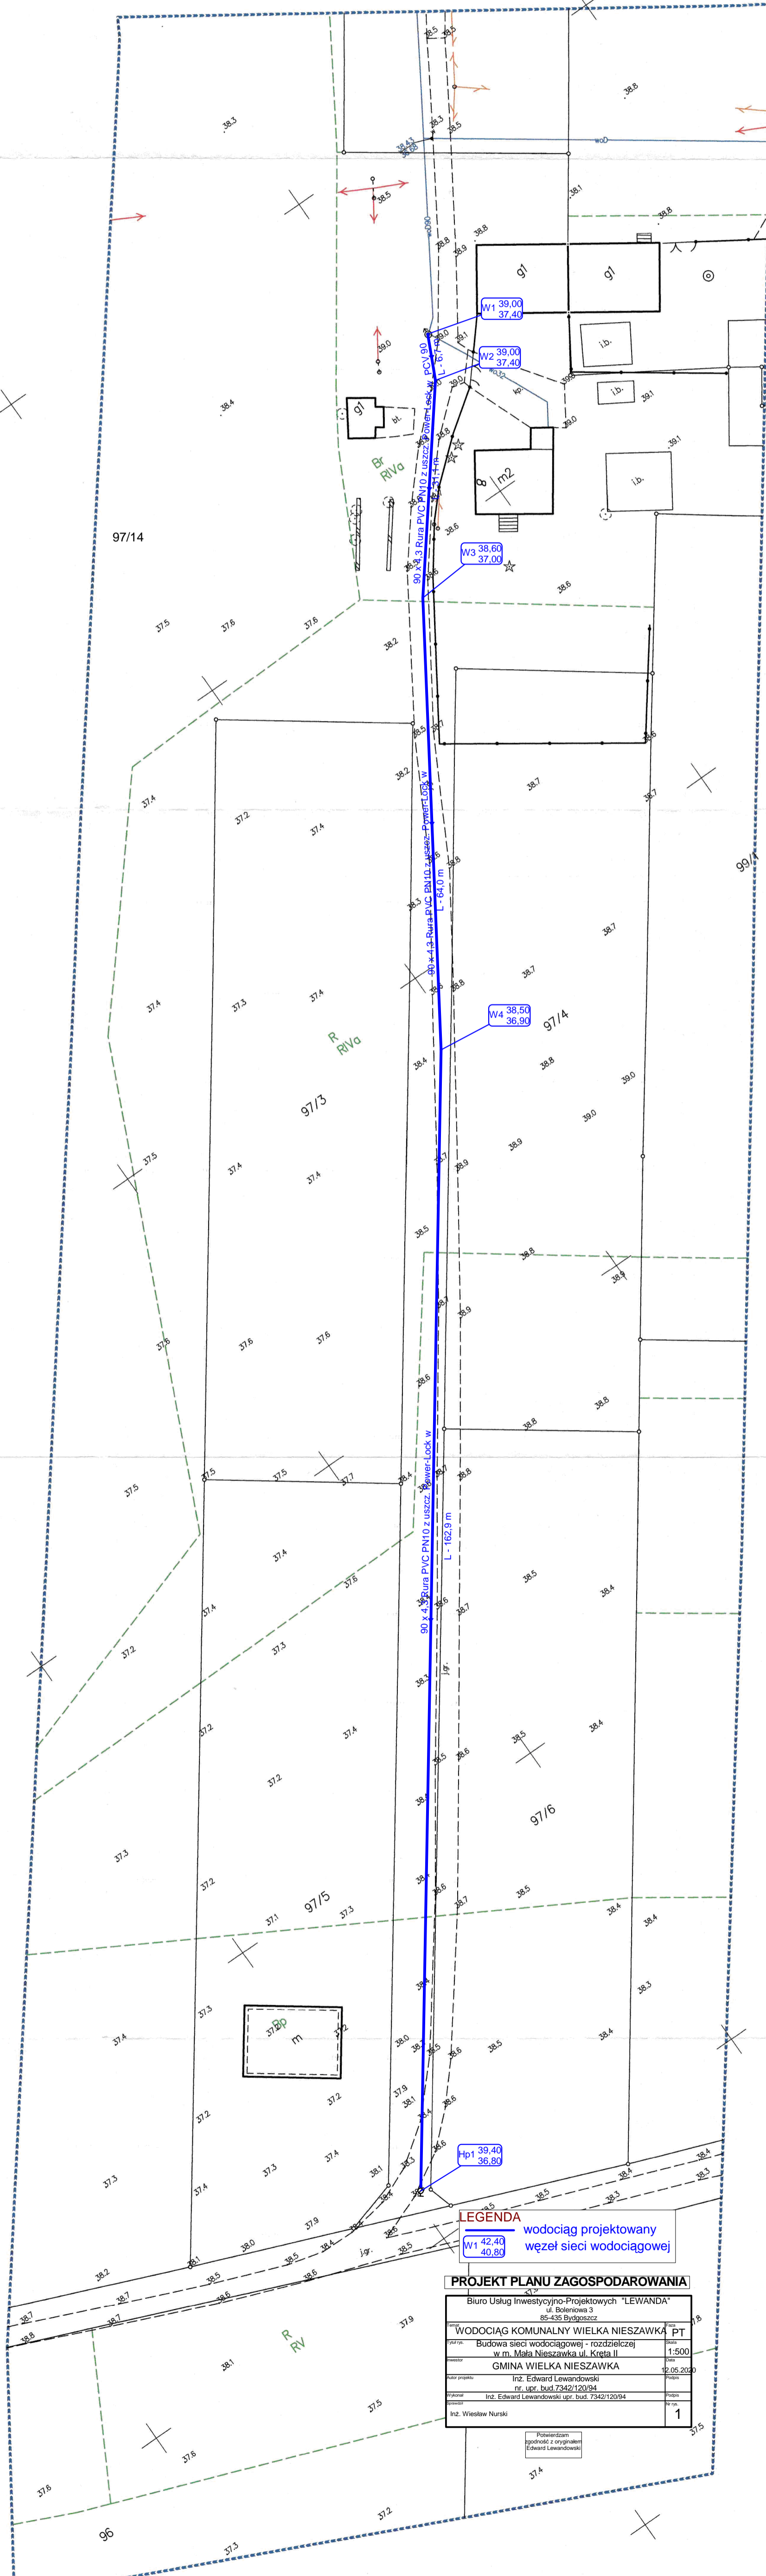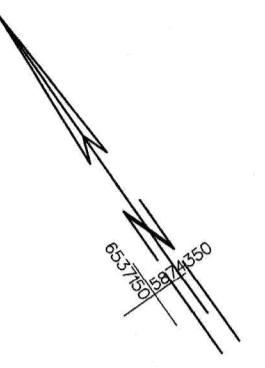

LEGENDA
 W1 42.40 40.89
 W2 39.00 37.40
 W3 38.60 37.00
 W4 38.50 36.90
 wodociąg projektowany
 węzeł sieci wodociągowej

PROJEKT PLANU ZAGOSPODAROWANIA	
Biuro Usług Inwestycyjno-Projektowych "LEWANDA" ul. Słowackiego 3 85-435 Bydgoszcz	
WODOCIĄG KOMUNALNY WIELKA NIESZAWKA PT	PT
Budowa sieci wodociągowej - rozdzielczej w m. Mała Nieszawka ul. Kręta II	
skala	1:500
GMINA WIELKA NIESZAWKA	
Inż. Edward Lewandowski	
nr. upr. bud.	7342/12094
data	12.05.2020
nr. upr. inż.	1
Inż. Wiesław Narski	

Powierzam
 wykonanie z projektem
 (Edward Lewandowski)